




— Zielona Dolina —




SKALA 1:100

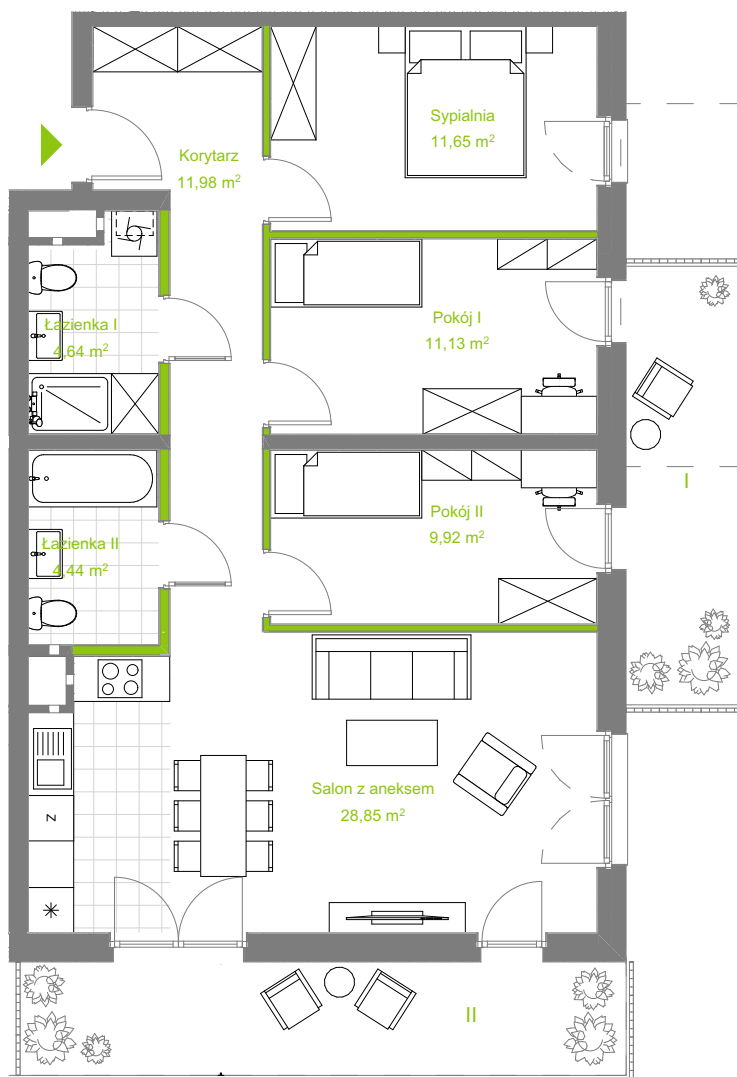


Przedstawiona aranżacja lokalu jest przykładowa (oferta sprzedaży nie obejmuje: wykończenia, mebli, wyposażenia - rysunki w tym zakresie mają charakter poglądowy oraz informacyjny i nie stanowią oferty w rozumieniu Kodeksu Cywilnego). Wymiary pomieszczeń, balkonów, lokalizację przyborów sanitarnych i inne podano na podstawie projektu wykonawczego. W toku budowy mogą wystąpić różnice w stosunku do stanu wynikającego z projektu, wynikające ze specyfikacji prac budowlanych. Do powierzchni użytkowej lokalu nie wlicza się powierzchni pod stałymi przegrodami budowlanymi oraz powierzchni przejść drzwiowych, otworów okiennych, wnęk i nisz w tych przegrodach. Powierzchnie są obliczone w świetle pionowych przegród w stanie wykończonym, przy uwzględnieniu tynków i okładzin o grubości 1,5 cm na poziomie podłogi bez uwzględnienia listew przypodłogowych, progów itp. Kolorem **■** zaznaczono przegrody budowlane niebędące elementami konstrukcyjnymi, możliwe do demontażu. Powierzchnia użytkowa lokali oraz pomieszczeń określona jest na podstawie rozporządzenia Ministra Transportu, Budownictwa i Gospodarki Morskiej z dnia 11.09.2020 r. w sprawie szczegółowego zakresu i formy projektu budowlanego (Dz. U. z 2020 poz. 1609 z dnia 19 września 2020 r.) oraz przy uwzględnieniu treści Polskiej normy PN-ISO 9836:2015-12.

M 13

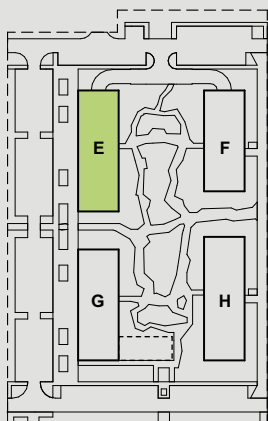

etap III budynek E piętro 1

Pow. użytkowa	82,61 m²
Salon z aneksem	28,85 m ²
Sypialnia	11,65 m ²
Pokój I	11,13 m ²
Pokój II	9,92 m ²
Łazienka I	4,64 m ²
Łazienka II	4,44 m ²
Korytarz	11,98 m ²
Balkon I	8,70 m ²
Balkon II	12,06 m ²

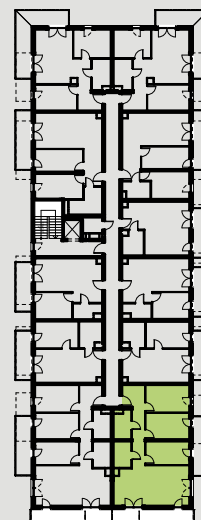

— Zielona Dolina —

INWESTOR: ZABRZE ZIELONA DOLINA SP. Z O.O.

Biuro sprzedaży: ul. Bażantów 3/U1 41-807 Zabrze
+48 663 773 773 zielonadolina@tdj.pl

PROJEKTANT

ARCHITEKT MACIEJ FRANTA
40-048 Katowice, ul. Rymera 4/6

