

lokal A6.03

nr na projekcie A2-6.03



Lokal mieszkalny

1 pokojowy 31,64 m<sup>2</sup>

|               |       |
|---------------|-------|
| przedpokój    | 4,52  |
| łazienka      | 4,71  |
| an.kuchenny   | 5,11  |
| pokój dzienny | 17,30 |

## 6 PIĘTRO

usytuowanie lokalu na kondygnacji

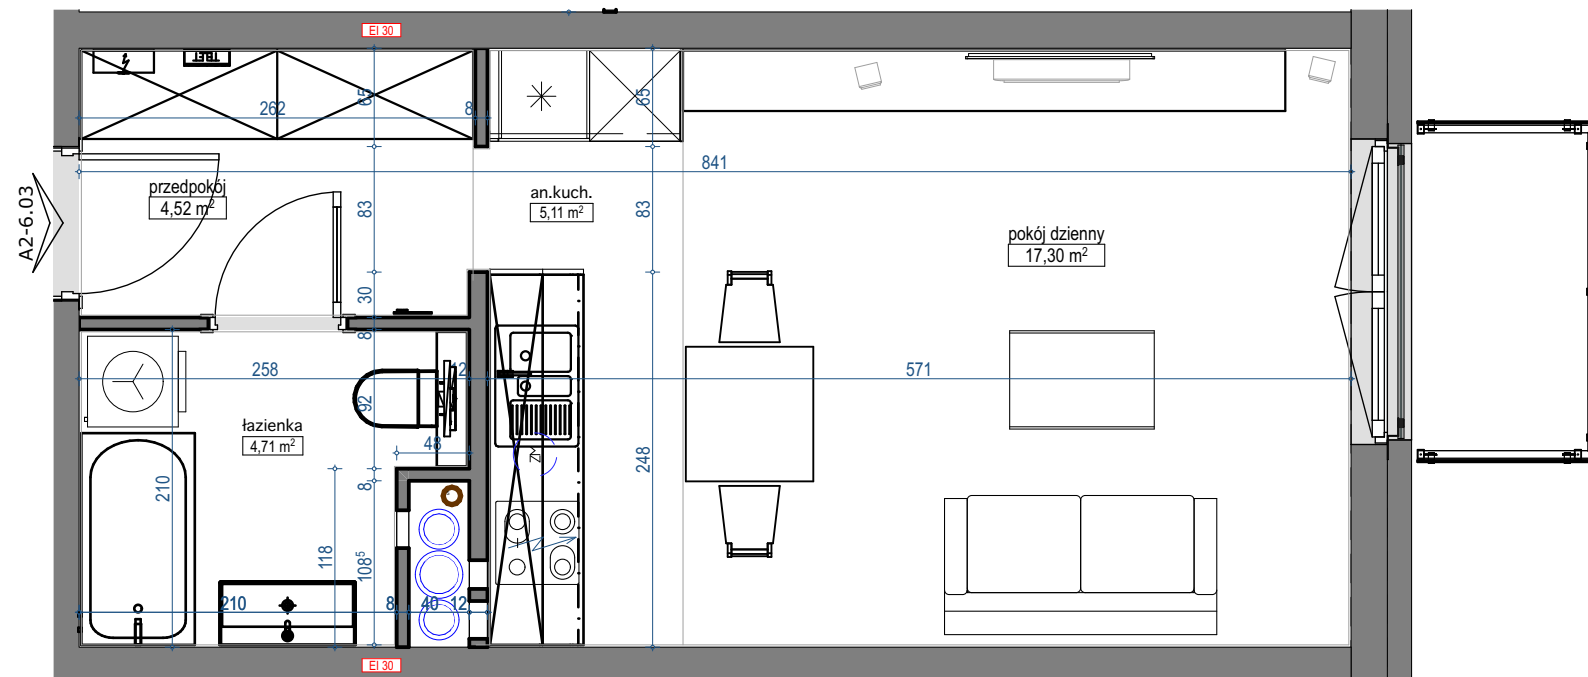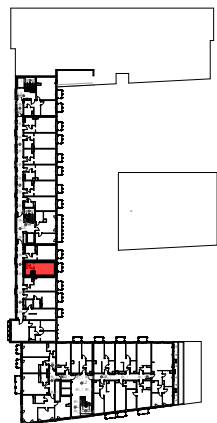

skala 1:50

