



lokal mieszkalny
karta informacyjna inwestycji

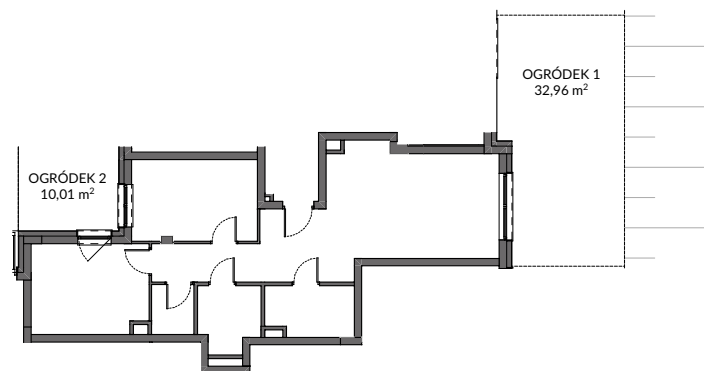

data sporządzenia karty 27.09.2021

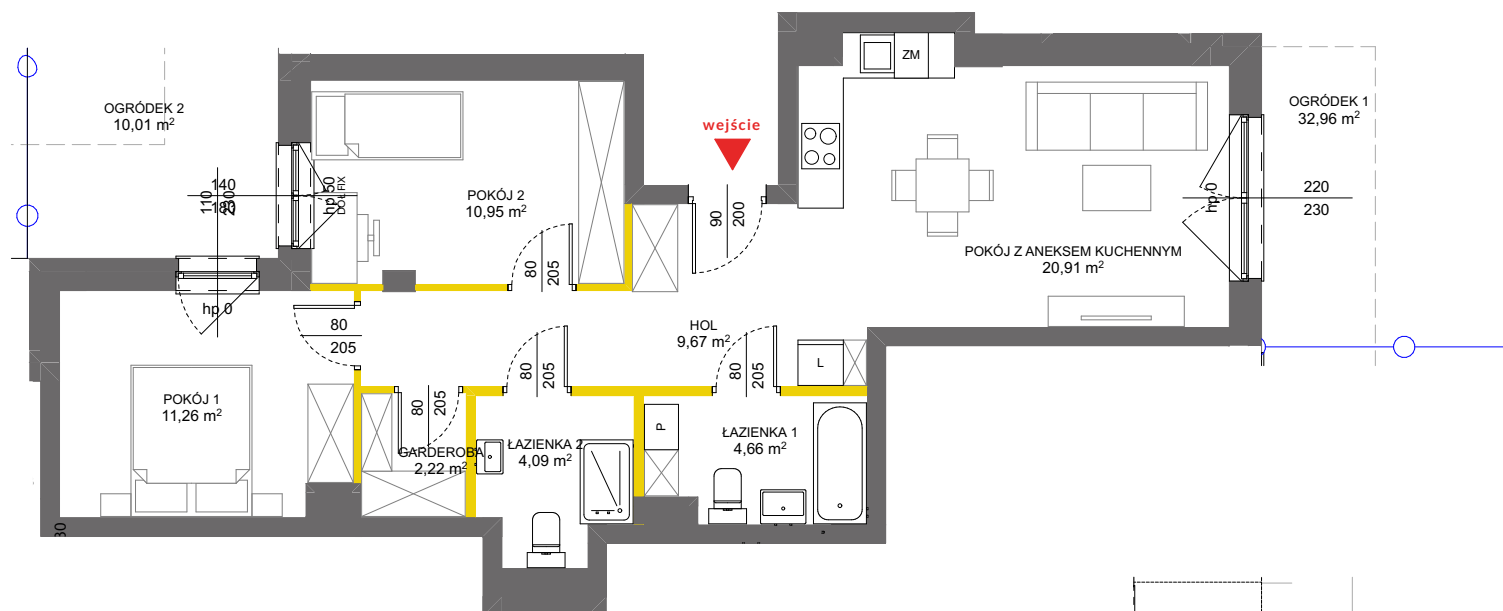

LEGENDA:

ścianki działowe

ścianki obudowy pionów instalacyjnych

DÓŁ FIX w polach przeszklonych o dolnej krawędzi poniżej 110 cm nad posadzką skrzydło stałe



LOKAL NR 29


PIĘTRO	0
POKOJE	3
KLATKA	2
POW. ROZLICZENIOWA	65,92 m²
POW. UŻYTKOWA	63,76 m²

HOL	9,67 m ²
POKÓJ Z ANEKSEM KUCHENNYM	20,91 m ²
POKÓJ 1	11,26 m ²
POKÓJ 2	10,95 m ²
ŁAZIENKA 1	4,66 m ²
ŁAZIENKA 2	4,09 m ²
GARDEROBA	2,22 m ²

POWIERZCHNIA POD ŚCIANKAMI DZIAŁOWYMI	2,16 m ²
------------------------------------------	---------------------

OGRÓDEK LOKATORSKI 1	32,96 m ²
OGRÓDEK LOKATORSKI 2	10,01 m ²

POŁOŻENIE LOKALU W BUDYNKU

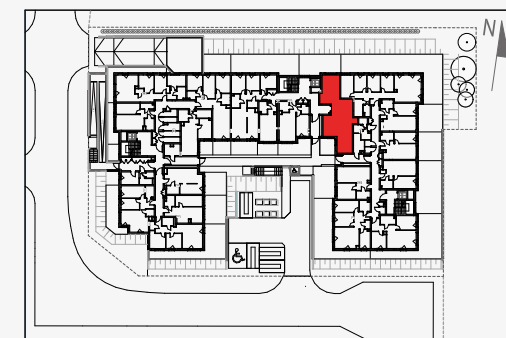

MIESZKANIE POWTARZALNE: brak

Adres inwestycji: Warszawa, ul. Mańkowska 2A

BIURO SPRZEDAŻY

☎ 22 113 95 15

Powierzchnia lokalu obliczona została zgodnie z Polską Normą PN-ISO 9836:2015-12, powołaną w rozporządzeniu Ministra Transportu, Budownictwa i Gospodarki Morskiej z dnia 11 września 2020 roku w sprawie szczegółowego zakresu i formy projektu budowlanego. Powierzchnia rozliczeniowa lokalu, uwzględniająca powierzchnię pod ściankami działowymi, służy do ustalenia ceny sprzedaży. Powierzchnia użytkowa lokalu służy do celów ewidencyjnych i wieczystoksięgowych. Instalacja wodna i kanalizacyjna doprowadzona do kuchni, łazienki i WC, zakończona korkami, nie schowana w ścianach. Rozprowadzenie instalacji pod przybory leży po stronie Nabywcy. Meble, biały montaż oraz drzwi wewnętrzne nie stanowią elementu wyposażenia lokalu. Deweloper zastrzega sobie możliwość wprowadzenia niewielkich zmian w dalszym etapie inwestycji. Przedstawiona aranżacja lokalu jest przykładowa.