

INWESTOR:
Walendów Park Sp. z o.o
ul. Mickiewicza 21/23 10-508 Olsztyn

OBŚLUGA SPRZEDAŻY:
Biuro Sprzedaży Walendów Park Sp. z o.o
Walendów, ul. Stawowa 10 (teren inwestycji)
tel: +48 666 817 633
sprzedaz@walendowpark.pl
www.walendowpark.pl

JEDNOSTKA PROJEKTOWA:
APPA mgr inż. arch. Paweł Wróblewski




NUMER MIESZKANIA **M2**

NUMER BUDYNKU **B2** PIĘTRO **0**

2 POKOJE + ANEKS KUCHENNY

POWIERZCHNIA
MIESZKANIA **43,96 m²**
WG PN-ISO 9836:1997

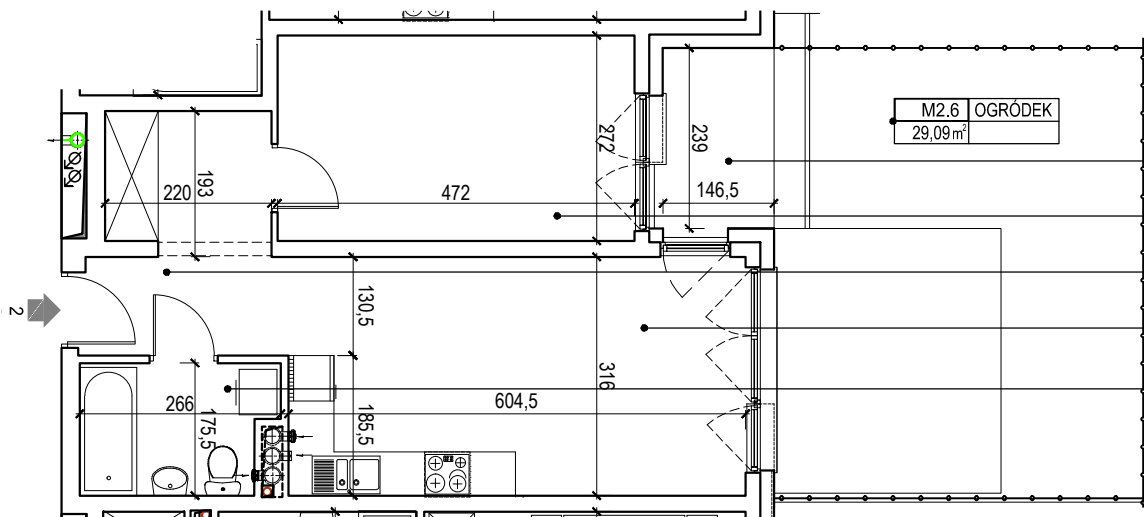


RZUT LOKALU skala 1:100

M2.5	LOGGIA	3,71m ²	plytki ceramiczne
M2.4	POKÓJ	12,84m ²	panele
M2.1	PRZEDPOKÓJ	7,71m ²	panele
M2.3	POKÓJ D. + KUCHNIA	19,10m ²	panele / plytki ceram.
M2.2	ŁAZIENKA	4,31m ²	plytki ceramiczne

M2.6	OGRÓDEK	29,09m ²
------	---------	---------------------

ZESTAWIENIE POWIERZCHNI BUDYNEK B2 - LOKAL M2			
NUMER	NAZWA	POSADZKA	POW
M2.1	PRZEDPOKÓJ	panele	7,71
M2.2	ŁAZIENKA	plytki ceramiczne	4,31
M2.3	POKÓJ D. + KUCHNIA	panele / plytki ceram.	19,10
M2.4	POKÓJ	panele	12,84
M2.5	LOGGIA	plytki ceramiczne	3,71
M2.6	OGRÓDEK		29,09
RAZEM Pum - BEZ LOGGI(m ²)			43,96

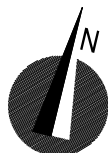

UWAGA:
Przedstawione wyposażenie mieszkania, stolarka drzewiana wewnętrzna i posadzki stanowi rozwiązanie poglądowe i nie jest przedmiotem umowy