

3 pokoje z aneksem | 58.36 m²


Budynek **A**
Mieszkanie **184**
Piętro **6**
Liczba pokoi **3**

Zestawienie powierzchni

Powierzchnia użytkowa	58.36 m ²
Pow. ścian do demontażu	1.34 m ²
Powierzchnia łączna	59.70 m ²

Zestawienie pomieszczeń

hol	8.03 m ²
pokój z aneksem	21.41 m ²
pokój	13.04 m ²
pokój	11.55 m ²
łazienka	4.33 m ²
loggia	4.32 m ²

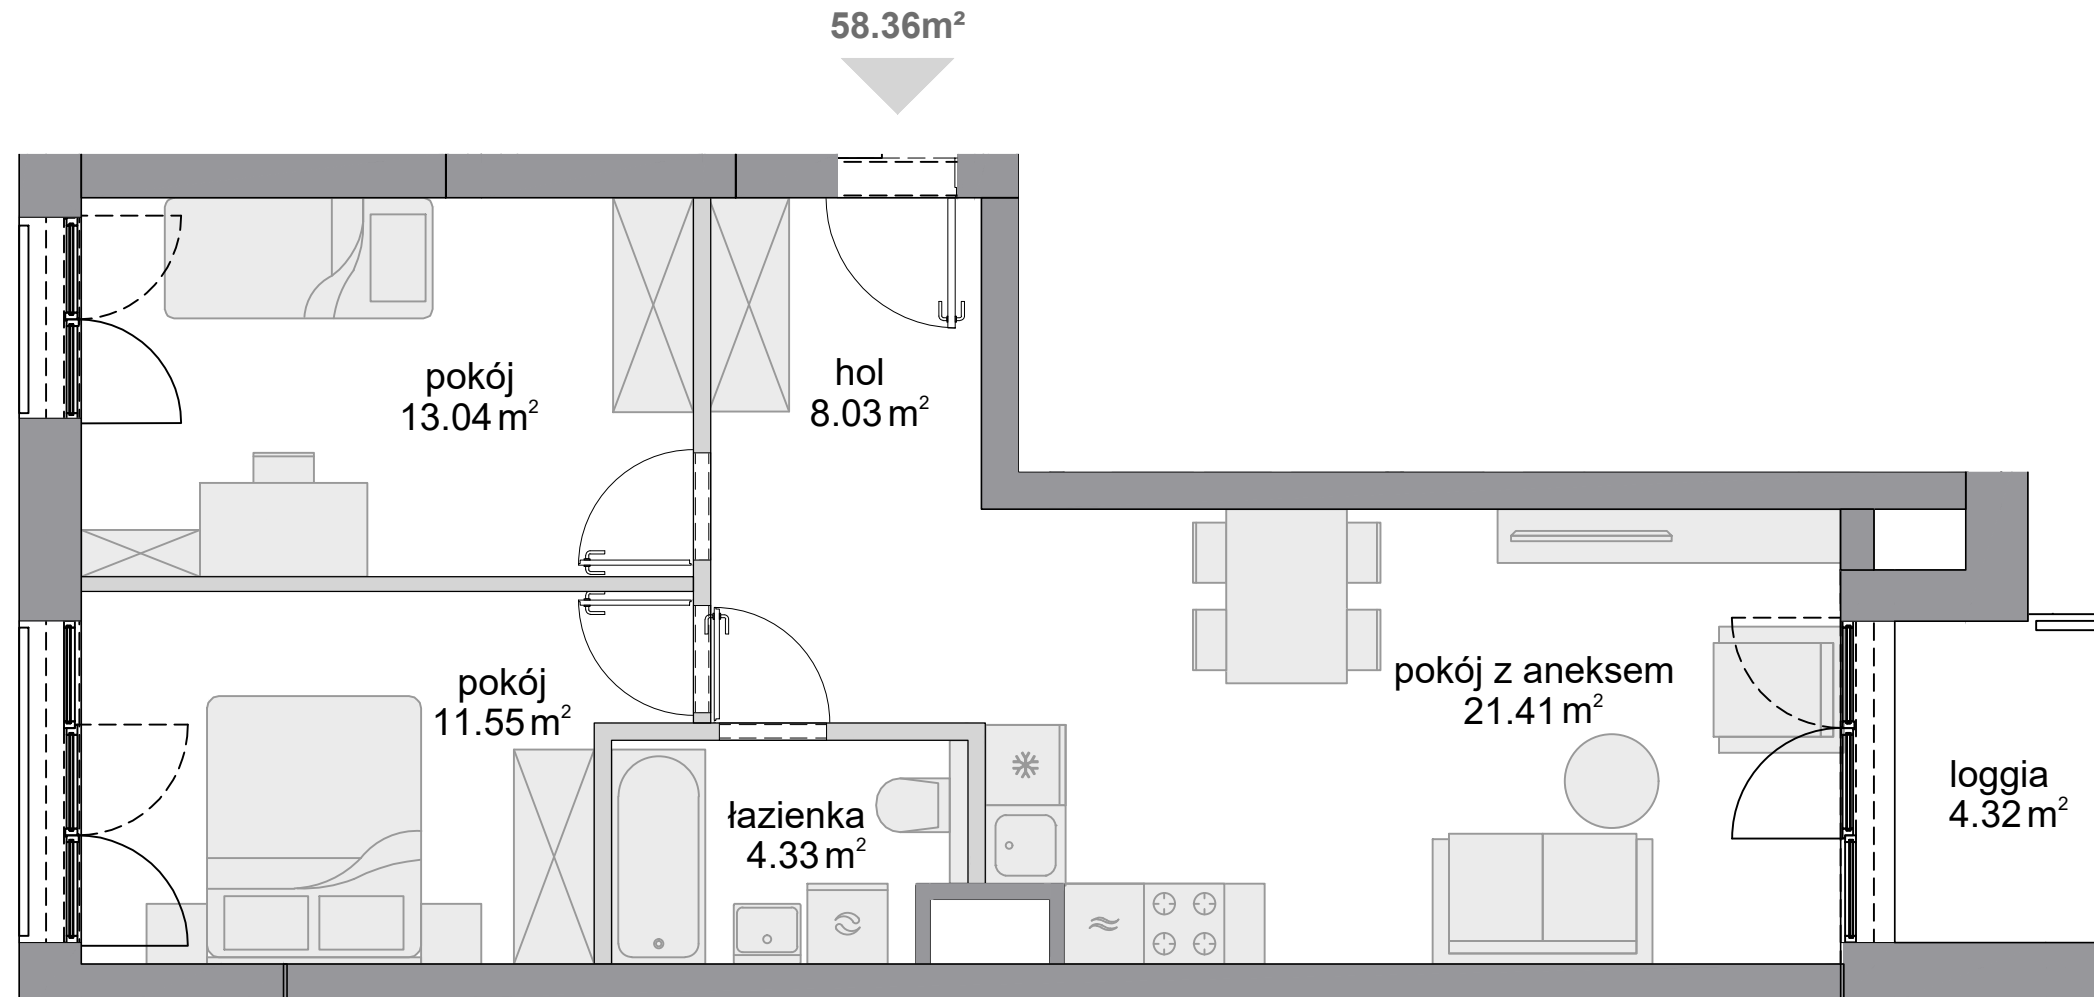

Schemat budynku


ul. Posag 7 Panien



ul. Karola Taylora



SKALA:

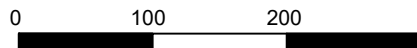

■ ściany niedemontowalne

■ ściany z możliwością demontażu

KARTA KATALOGOWA OPRACOWANA NA PODSTAWIE PROJEKTU BUDOWLANEGO, W LOKALACH MOGĄ WYSTĄPIĆ ZMIANY WPROWADZONE NA ETAPIE PROJEKTU WYKONAWCZEGO. WYMIARY I POWIERZCHNIE SĄ LICZONE WEDŁUG ROZPORZĄDZENIA MINISTRA ROZWOJU Z DNIA Z DNIA 11 WRZEŚNIA 2020 R. W SPRAWIE SZCZEGÓŁOWEGO ZAKRESU I FORMY PROJEKTU BUDOWLANEGO, ZGODNIE Z ZASADAMI ZAWARTYMI W POLSKIEJ NORMIE PN-ISO 9836:2022-07. OSTATECZNA POWIERZCHNIA ZOSTANIE OBLICZONA NA PODSTAWIE POMIARU POWYKONAWCZEGO, ZGODNIE Z POWYŻEJ WYMIENIONĄ NORMĄ. ARANŻACJA MIESZKANIA (TJ. DRZWI WEWNĘTRZNE, MEBLE, SPRZĘT AGD I RTV) MA CHARAKTER POGLĄDOWY I NIE STANOWI WYPOSAŻENIA LOKALU W STANDARDZIE OFEROWANYM DO SPRZEDAŻY. POMIARÓW POD ZAKUP MEBLI URZĄDZEŃ I WYPOSAŻENIA NALEŻY DOKONAĆ Z NATURY, PO ZAKOŃCZENIU REALIZACJI.