

11.

PODEDWORZE

Lokal mieszkalny nr **M87**

Powierzchnia **36,16 m²**


Piętro 10

Pokoje 2

Zestawienie powierzchni

1. Przedpokój	4.46 m ²
2. Pokój	9.09 m ²
3. Pokój dzienny z aneksem	17.84 m ²
4. Łazienka	4.77 m ²


loggia ~2.59 m²

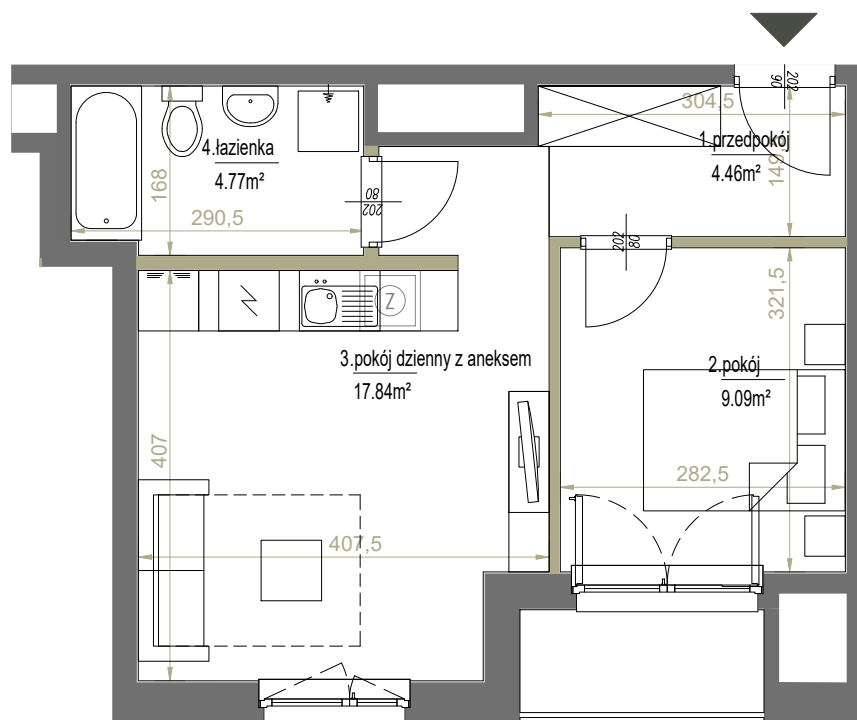


SKALA: 1:75

1 2 m

ściany działowe

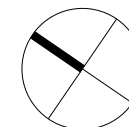

POŁOŻENIE NA KONDYGNACJI

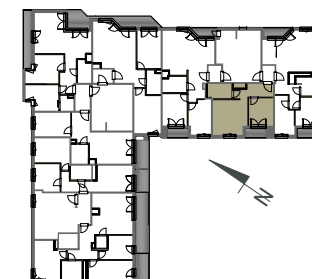

westa 
INVESTMENTS

ADRES INWESTYCJI ul. Podedworze 11 w Krakowie, www.westa-mieszkania.pl
BIURO SPRZEDAŻY +48 789 409 732, +48 503 903 675, sprzedaz@westainvestments.com.pl

Niniejsza karta ma charakter poglądowy i przedstawia przykładową aranżację lokalu. Rzut lokalu został przygotowany na potrzeby rezerwacji mieszkania. Ostateczna powierzchnia użytkowa lokalu ustalona będzie w trakcie pomiaru powykonawczego wg. PN-ISO 9836.