


Murapol Matecznia

Kraków | ul. Rydlówka

mieszkanie	3.B.0.11
piętro	0
budynek	3


1. salon z aneksem kuch.	18,18 m²
2. przedpokój	2,72 m²
3. łazienka	4,43 m²

metraż	25,33 m²
taras	4,50 m²
ogródek	7,48 m²

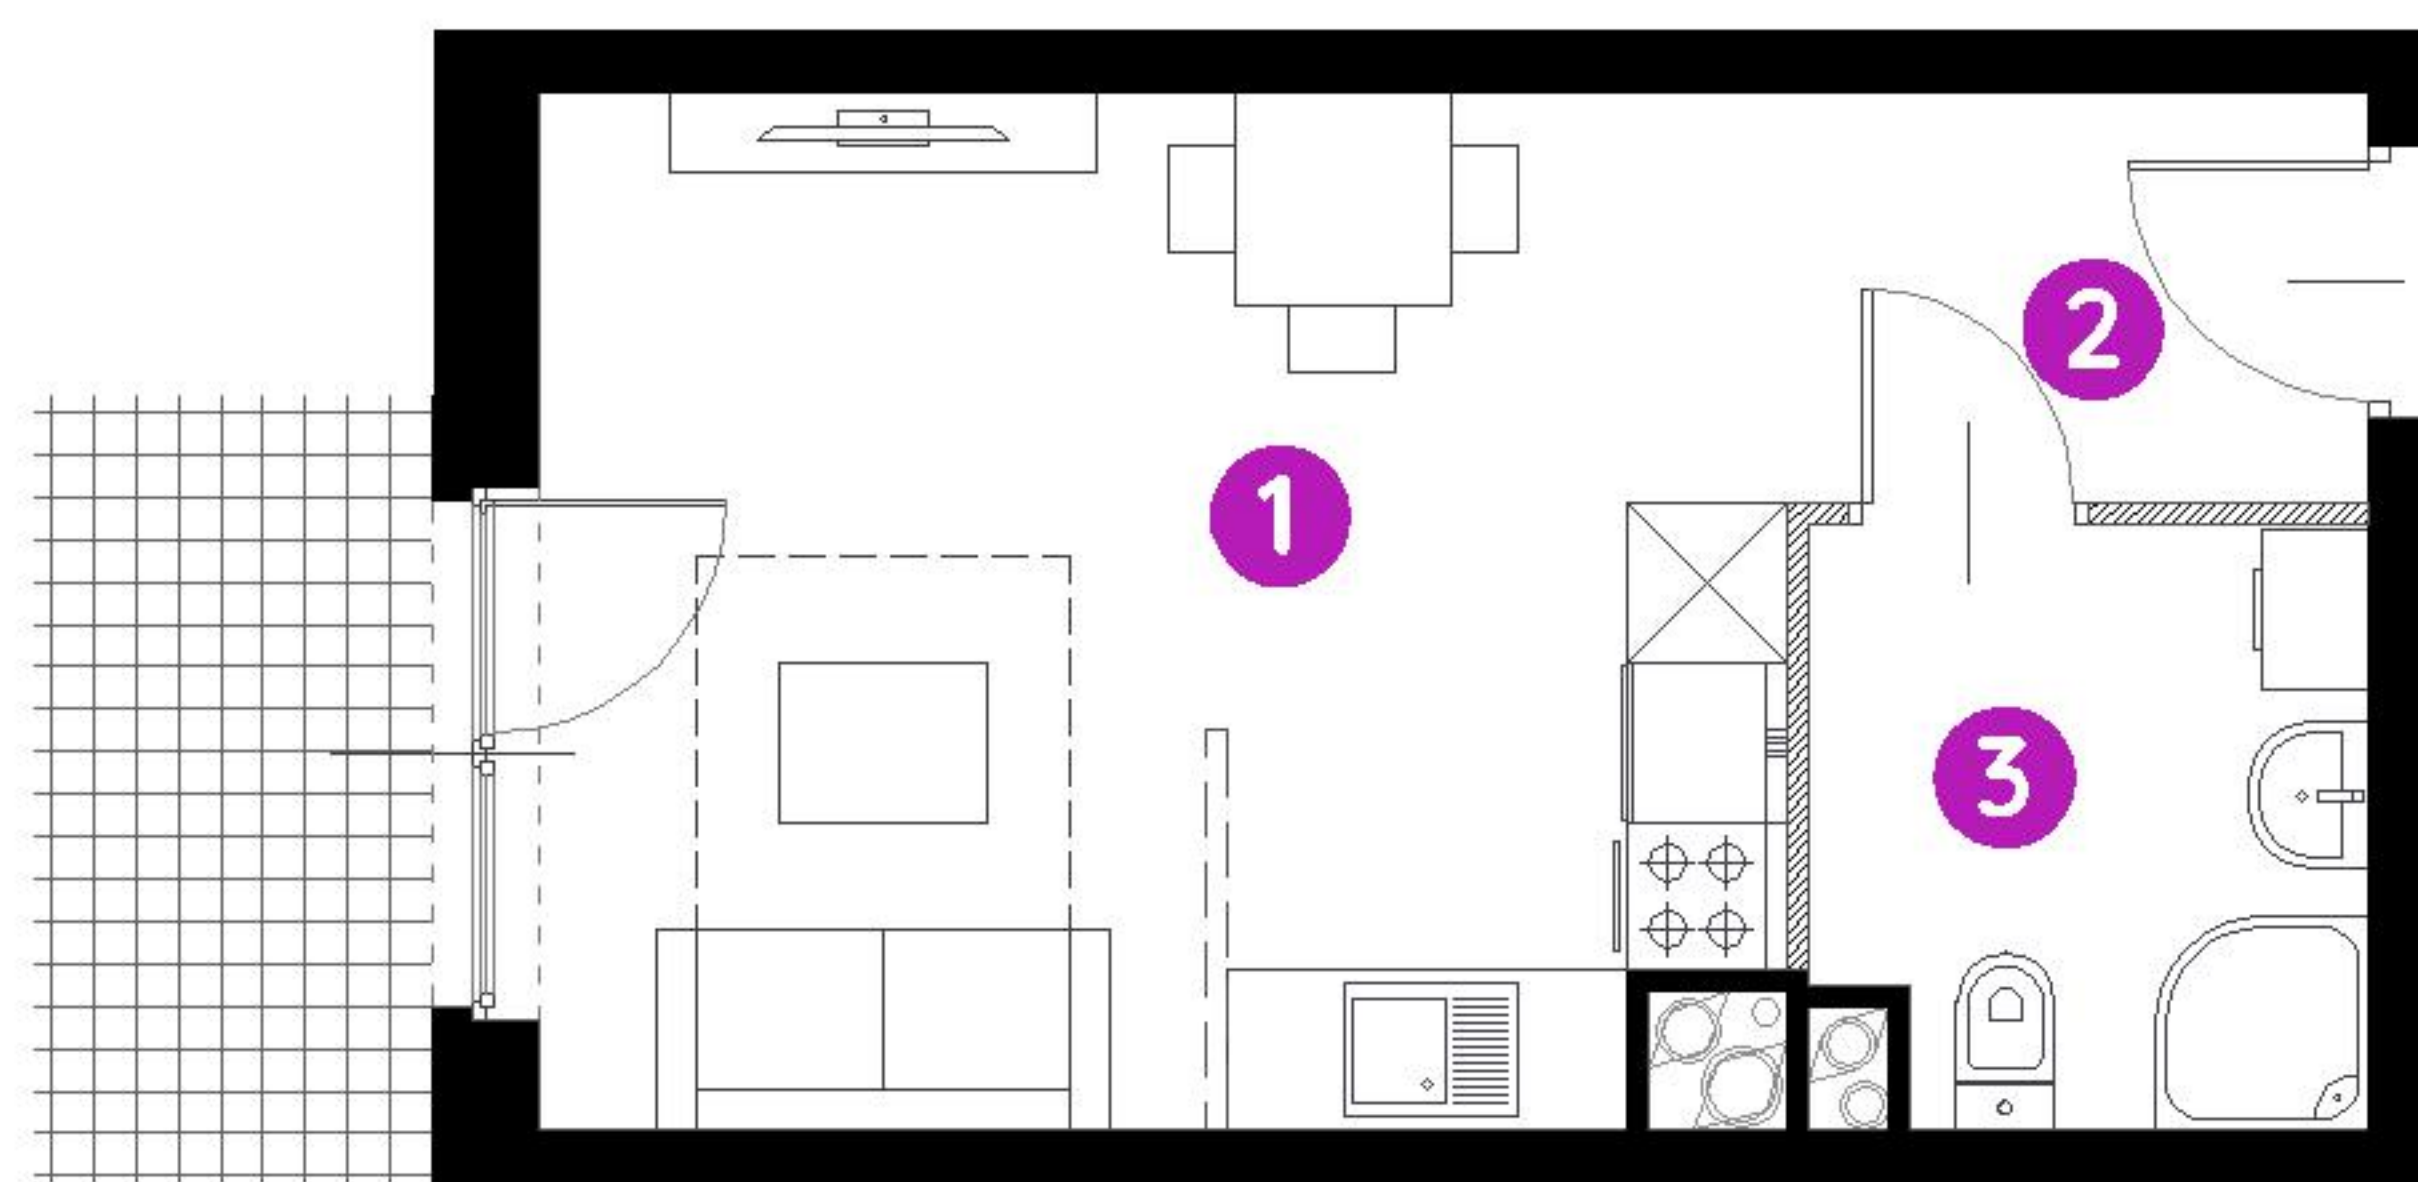

0 1 2 5m

Podziałka podana z tolerancją +/- 5%
Aranżacja mieszkania ma charakter poglądowy.

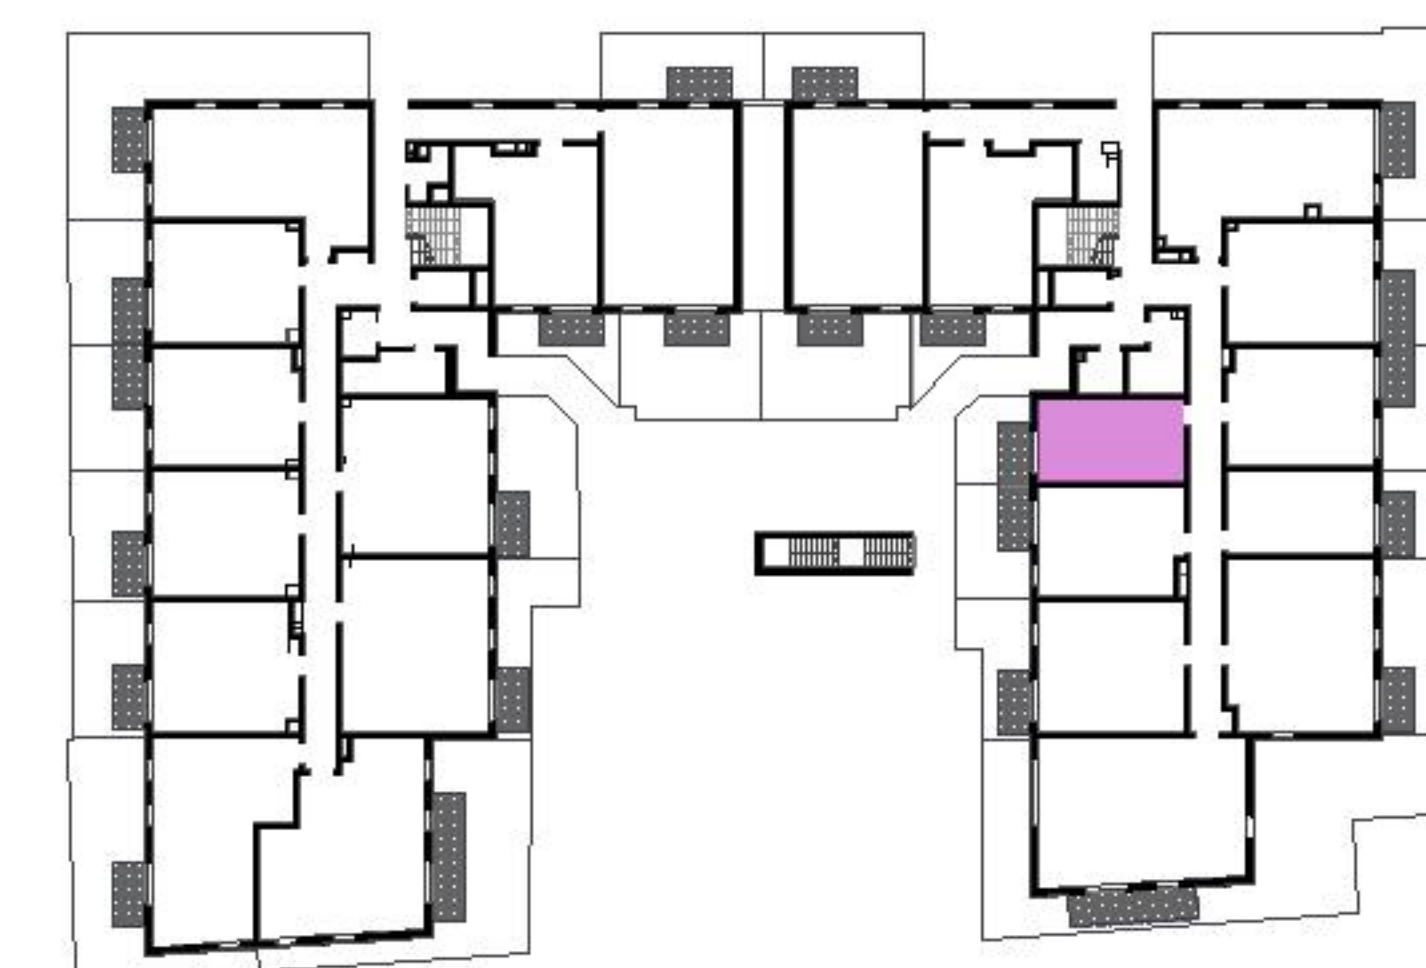

Biuro Sprzedaży: Kraków, ul. Rydlówka 37 - **T: 506 371 434 / 514 601 742, M: krakow@murapol.pl**. Centrala: Bielsko-Biała, ul. Dworkowa 4, T: 33 819 33 33, M: sekretariat@murapol.pl, **murapol.pl**

UWAGA: Powierzchnia liczona wg PN-ISO 9836:2022-07. Na etapie projektu wykonawczego i realizacji obiektu mogą wystąpić korekty w powierzchni lokali i układzie ścian, powierzchnia liczona w stanie wykończonym. Do obliczeń przyjęto 1,5 cm tynku.