


Krakowska Vita

nr 229



Powierzchnia **94,94 m²**

Piętro **6**

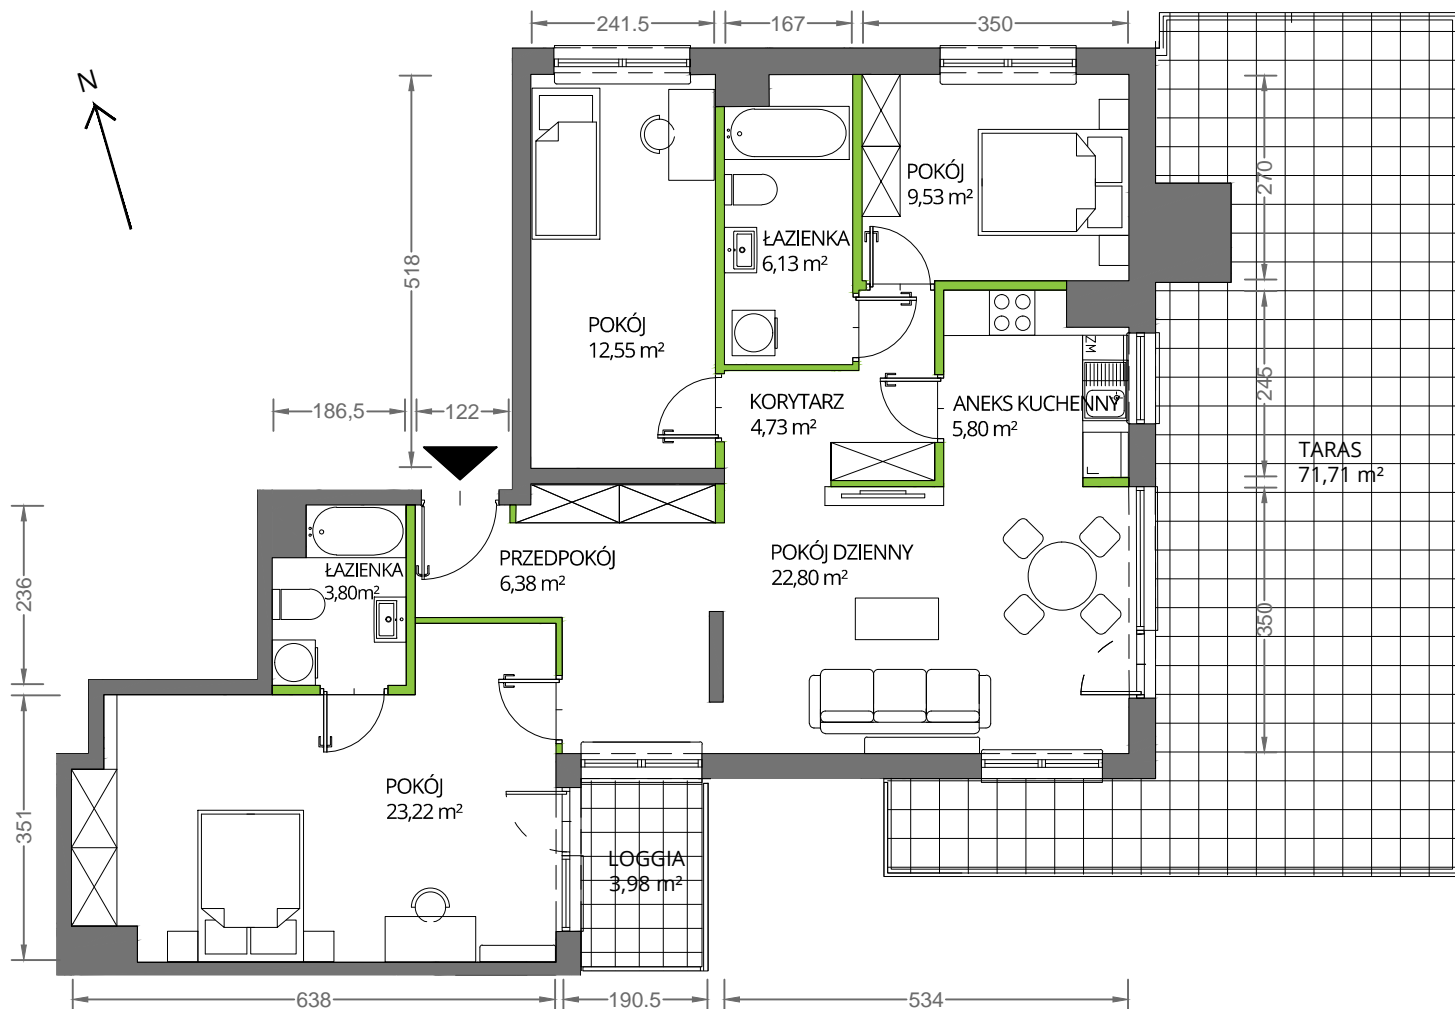



Aranżacja mieszkania jest przykładowa

Powierzchnia **użytkowa**

Rzut kondygnacji **Piętro 6**

Plan osiedla

pokój dzienny	22,80 m ²
pokój	23,22 m ²
pokój	12,55 m ²
pokój	9,53 m ²
aneks kuchenny	5,80 m ²
łazienka	3,80 m ²
łazienka	6,13 m ²
korytarz	4,73 m ²
przedpokój	6,38 m ²
Razem	94,94 m²
+ loggia	3,98 m ²
+ taras	71,71 m ²

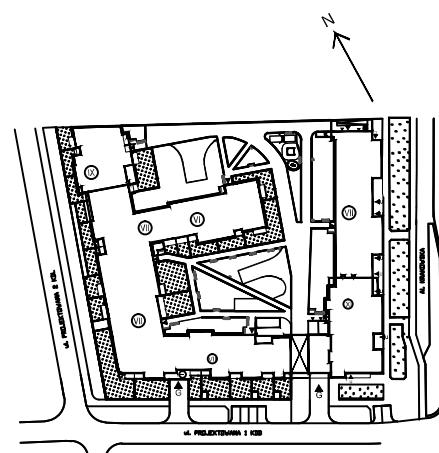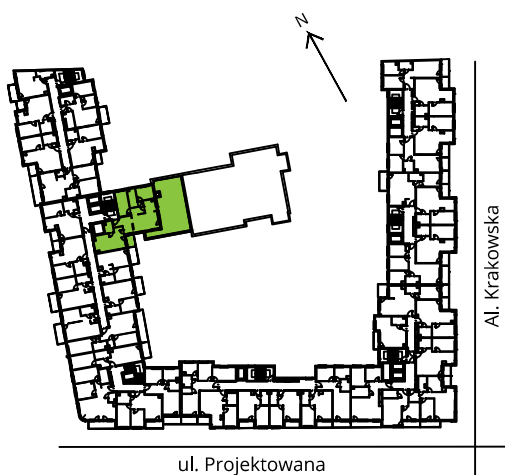

U nas nigdy nie płacisz za powierzchnię pod ścianami działowymi