

NR 3.1B.22

POKOJE: 4


PIĘTRO: 2

BUDYNEK: B


ETAP: 3

ASTELIA
PARK

1 KORYTARZ	21,46 m ²
2 ŁAZIENKA	4,03 m ²
3 GARDEROBA	4,18 m ²
4 POKÓJ	8,92 m ²
5 POKÓJ	9,86 m ²
6 POKÓJ	13,37 m ²
7 POKÓJ Z ANEKSEM	28,04 m ²
8 ŁAZIENKA	3,43 m ²
POWIERZCHNIA UŻYTKOWA	93,29 m²
Pow. ścian z możliwością demontażu	3,46 m ²
POWIERZCHNIA SPRZEDAŻOWA	96,75 m²
9 BALKON	9,14 m ²

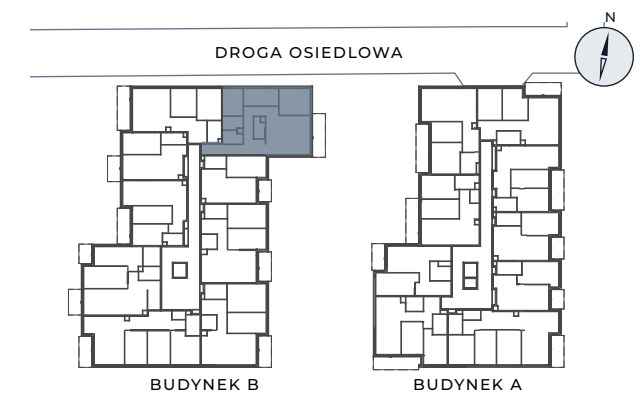

BIURO SPRZEDAŻY:

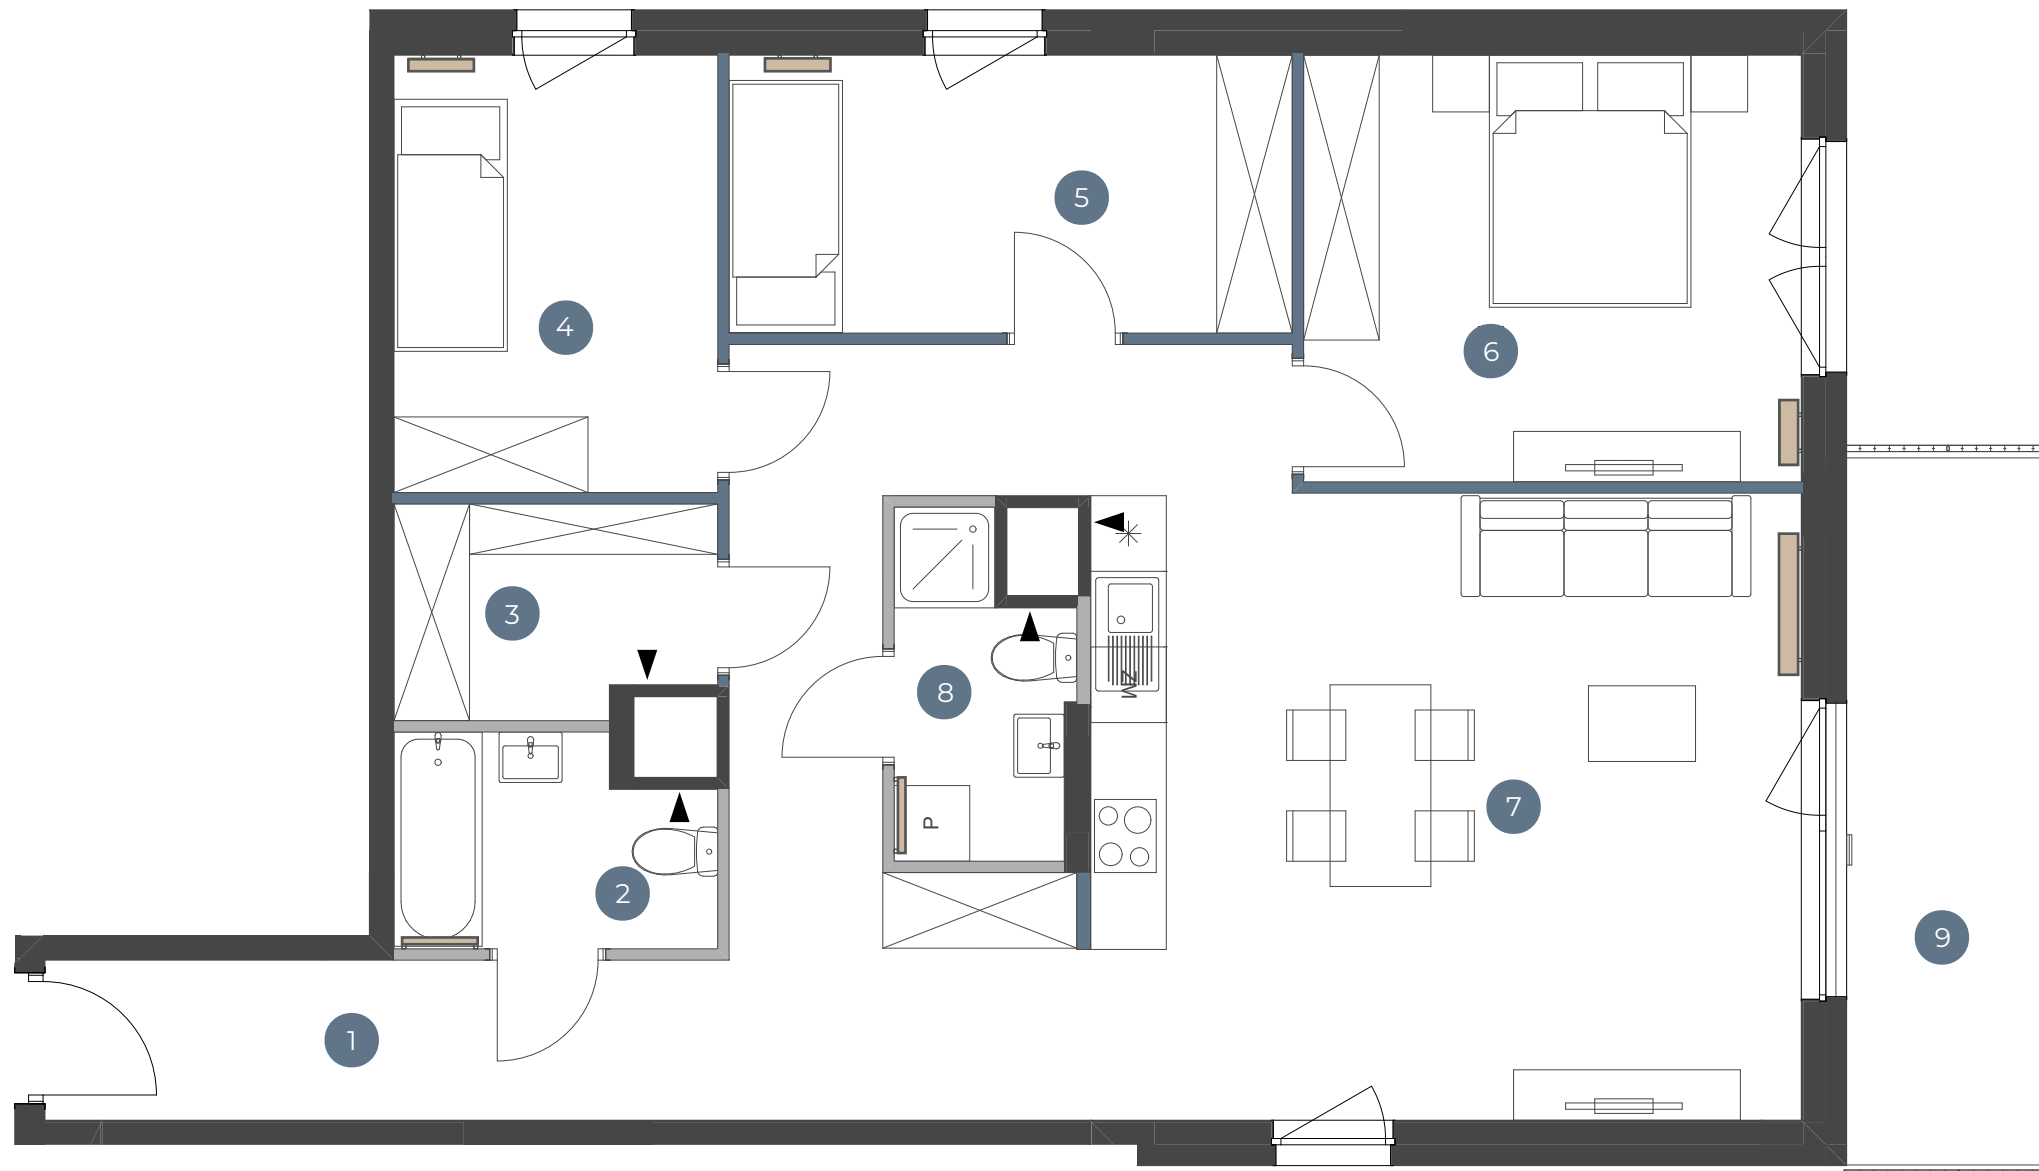+48 22 375 93 06
sprzedaz@alberoinvest.pl

■ Ściany bez możliwości demontażu ■ Ściany z możliwością demontażu ■ Ściany z możliwością zmiany aranżacji ■ Grzejniki ▲ Wejście do lokalu mieszkalnego ▲ Kratka wentylacyjna

0m 1m 2m 3m 4m

INWESTOR:
P1 Fundusz Inwestycyjny ZamkniętyWYKONAWCA:
AI GRI 2 SP. Z O.O.ADRES INWESTYCJI:
ul. Kąty Grodzkie, 03-289 WarszawaARCHITEKT:
SK ARCHITEKCI SP. Z O.O.

UWAGA: Powierzchnia użytkowa lokalu jest określona zgodnie z Rozporządzeniem Ministra Rozwoju z dnia 11 września 2020r. w sprawie szczegółowego zakresu i formy projektu budowlanego (Dz. U. z 2022r. poz. 1679) oraz przepisami w polskiej normie PN-ISO 9836:2022-07, tj. powierzchnia użytkowa lokalu jest obliczona w metrach kwadratowych, w świetle wykończonych ścian. Powierzchnię sprzedażową obliczono jako sumę powierzchni użytkowej i powierzchni ścian z możliwością demontażu. Powierzchnia użytkowa i sprzedażowa w lokalu może ulec zmianie w trakcie realizacji prac budowlanych, lokalizacja przyborów sanitarnych, rozmieszczenie punktów instalacyjnych itp. może ulec zmianie w trakcie realizacji inwestycji, przedstawiona na rzucie aranżacja ma charakter przykładowy, umeblowanie, urządzenia elektryczne i sanitarne oraz drzwi wewnętrzne nie stanowią wyposażenia nabywanego lokalu.