

lokal A1.02

nr na projekcie A2-1.02



Lokal mieszkalny

1 pokojowy 30,19 m²

przedpokój	6,01
łazienka	5,11
an.kuchenny	5,11
pokój dzienny	13,96

1 PIĘTRO

usytuowanie lokalu na kondygnacji

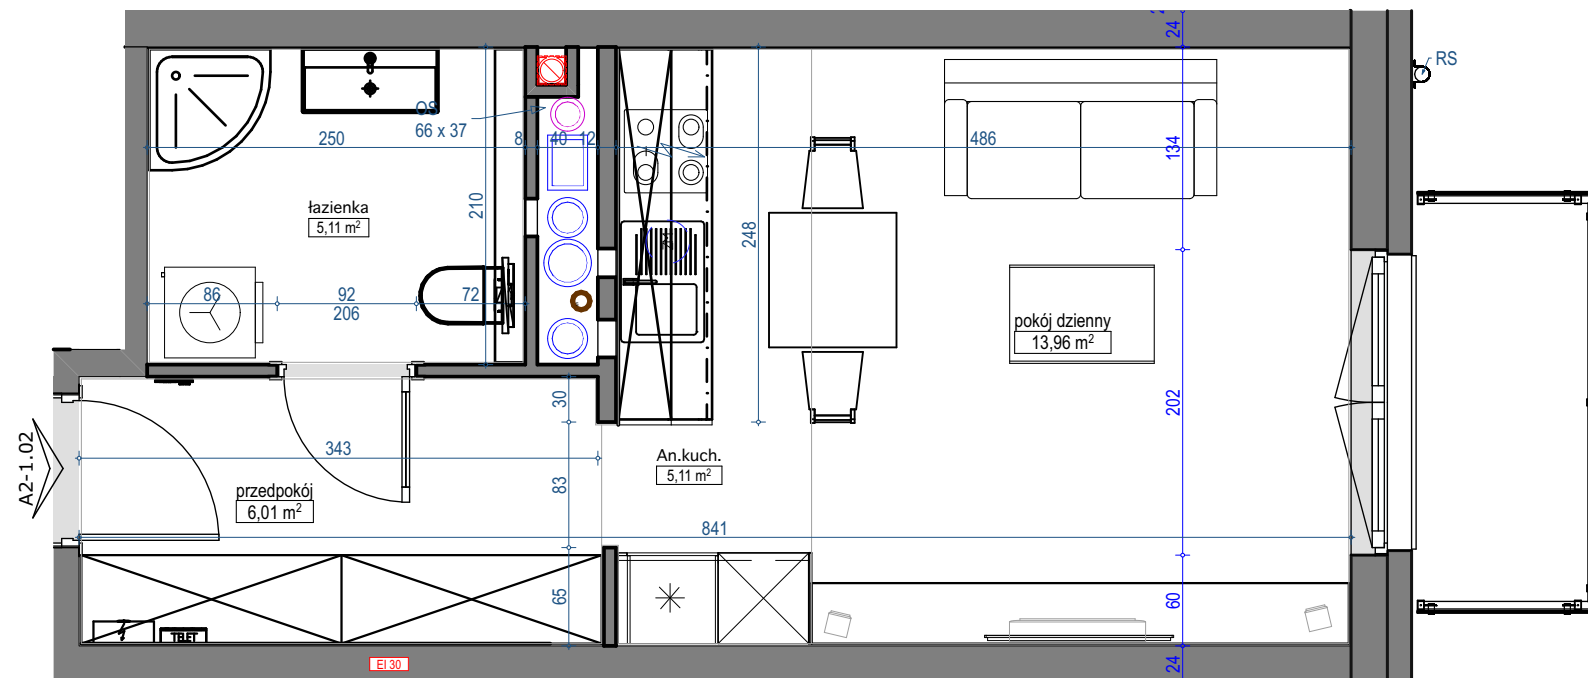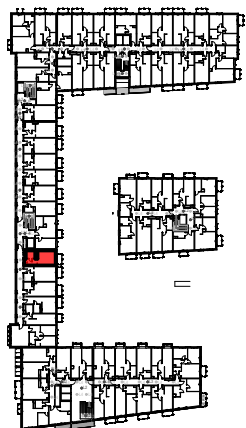

skala 1:50

