


KÖPERNIKA 71

nr B/1/4

Powierzchnia 100,49 m²

Piętro 1

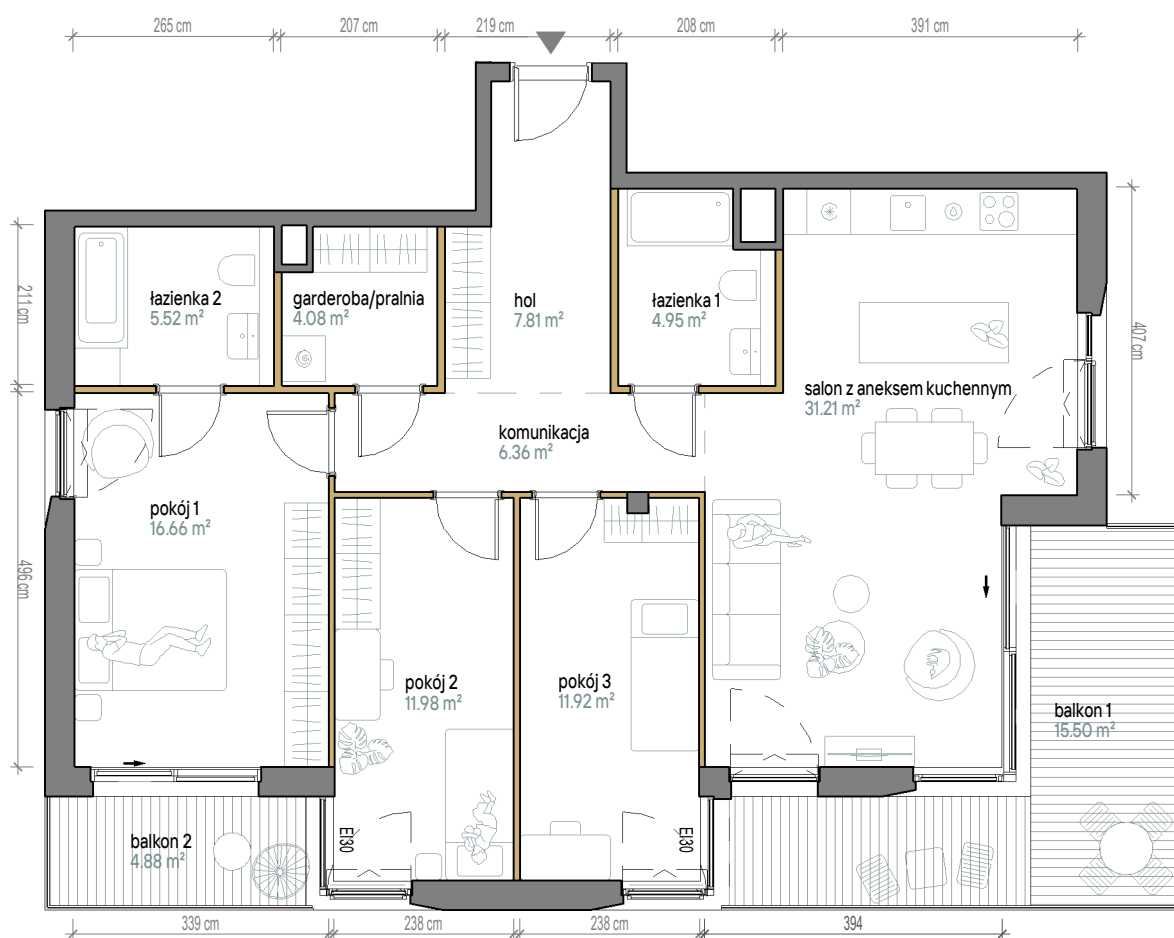


Aranżacja apartamentu jest przykładowa. Powierzchnia ogrodów i tarasów jest orientacyjna i może ulec zmianie.

Skala 1:100

Powierzchnia użytkowa

Salon z Aneksem	31,21 m ²
Pokój 1	16,66 m ²
Pokój 2	11,98 m ²
Pokój 3	11,92 m ²
Łazienka 1	4,95 m ²
Łazienka 2	5,52 m ²
Gard./Pral.	4,08 m ²
Komunikacja	6,36 m ²
Hol	7,81 m ²
Razem	100,49 m²
+Balkon	15,50+4,88 m ²

Rzut kondygnacji

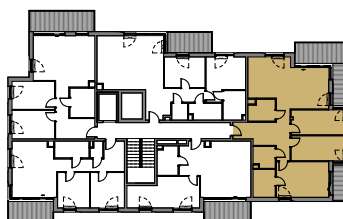

Plan osiedla

