


RZUT skala 1:100

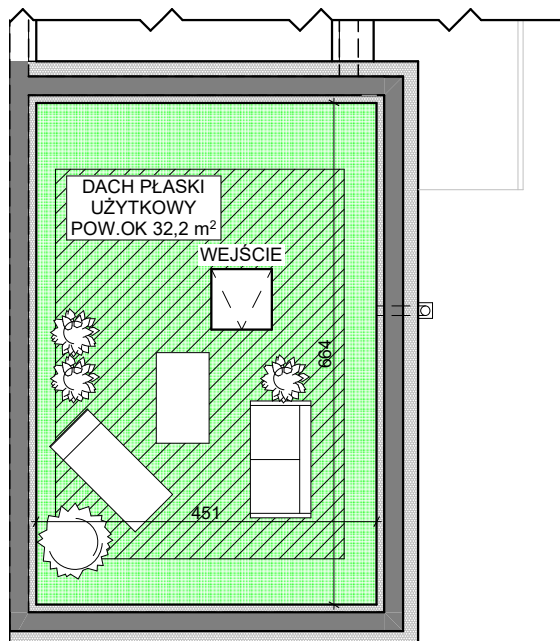


RZUT TARASU skala 1:100
DO ARANŻACJI WŁASNEJ

ZESTAWIENIE POMIESZCZEŃ PIĘTRO - LOKAL 2

KONDYGNACJA	NR	POMIESZCZENIE	POW. UŻYTKOWA
Piętro	1.1	SALON Z ANEKSEM KUCHENNYM	25,0
	1.2	WIATROŁAP	2,9
	1.3	ŁAZIENKA	4,3
	1.4	POKÓJ	9,7
	1.5	POKÓJ	9,3
Razem lokal 2 [m²]			51,2
TARAS NA DACHU			32,2

- ściana konstrukcyjne i techniczne
- ściana działowa możliwa do wyburzenia

WYMIARY ORAZ POWIERZCHNIE MOGĄ ULEĆ NIEWIELKIEJ ZMIANIE PO WYKONCZENIU POMIESZCZEŃ. DOKŁADNE WYMIARY PO INWENTARYZACJI POWYKONAWCZEJ.

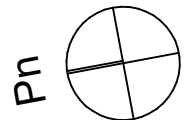

UL. MALWY 23/2 NOWA WOLA - 51,2 m²
KONDYGNACJA - I PIĘTRO

BUDYNEK 23. lokal II

