

# OSIEDLE BLISKIE *Zawady*

  
**ARKADIA**  
DEVELOPER



ul. Nowy Rynek 4/4  
62-002 Suchy Las  
tel. 536 001 130  
biuro.sprzedazy@arkadia-developer.pl  
[www.bliskiezawady.pl](http://www.bliskiezawady.pl)

## ORIENTACJA W TERENIE




## MIESZKANIE nr 1.02 / I PIĘTRO POW. UŻYTKOWA: 43,59m<sup>2</sup>

NR	NAZWA POMIESZCZENIA	[m <sup>2</sup> ]
1	Przedpokój	8,41
2	Salon z aneksem kuchennym	19,68
3	Pokój 1-osobowy	10,27
4	Łazienka	5,23
		43,59
5	Loggia	7,32

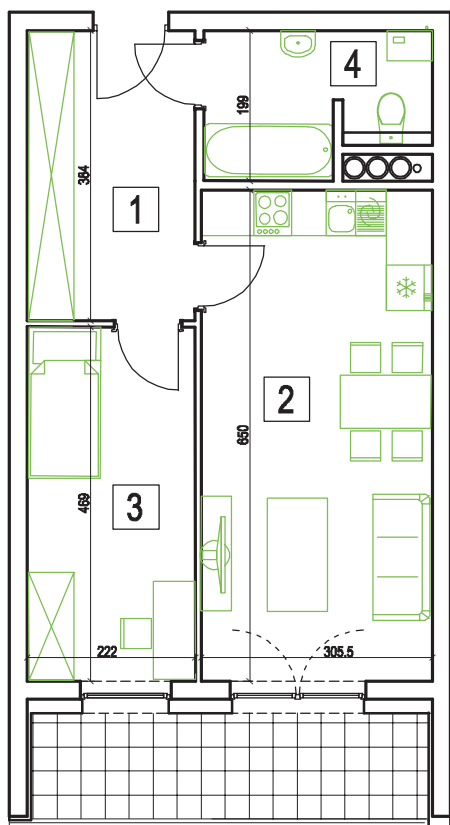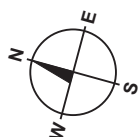

## LOKALIZACJA MIESZKANIA W BUDYNKU

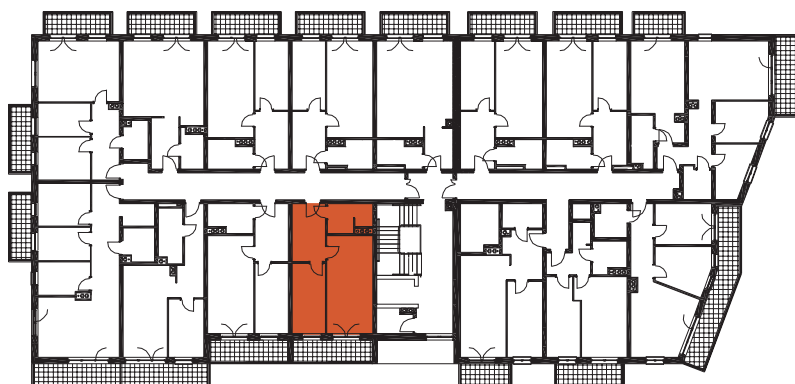

**SKALA 1:100**



Na rysunku podano wymiary ścian w stanie surowym bez tynku. Powierzchnie użytkowe pomieszczeń podano w stanie z tynkami. W związku z optymalizacją konstrukcji powierzchnie poszczególnych pomieszczeń mogą ulec zmianie. Metryka lokalu ma charakter poglądowy.