


+ 48 695 500 400
www.ihre.pl

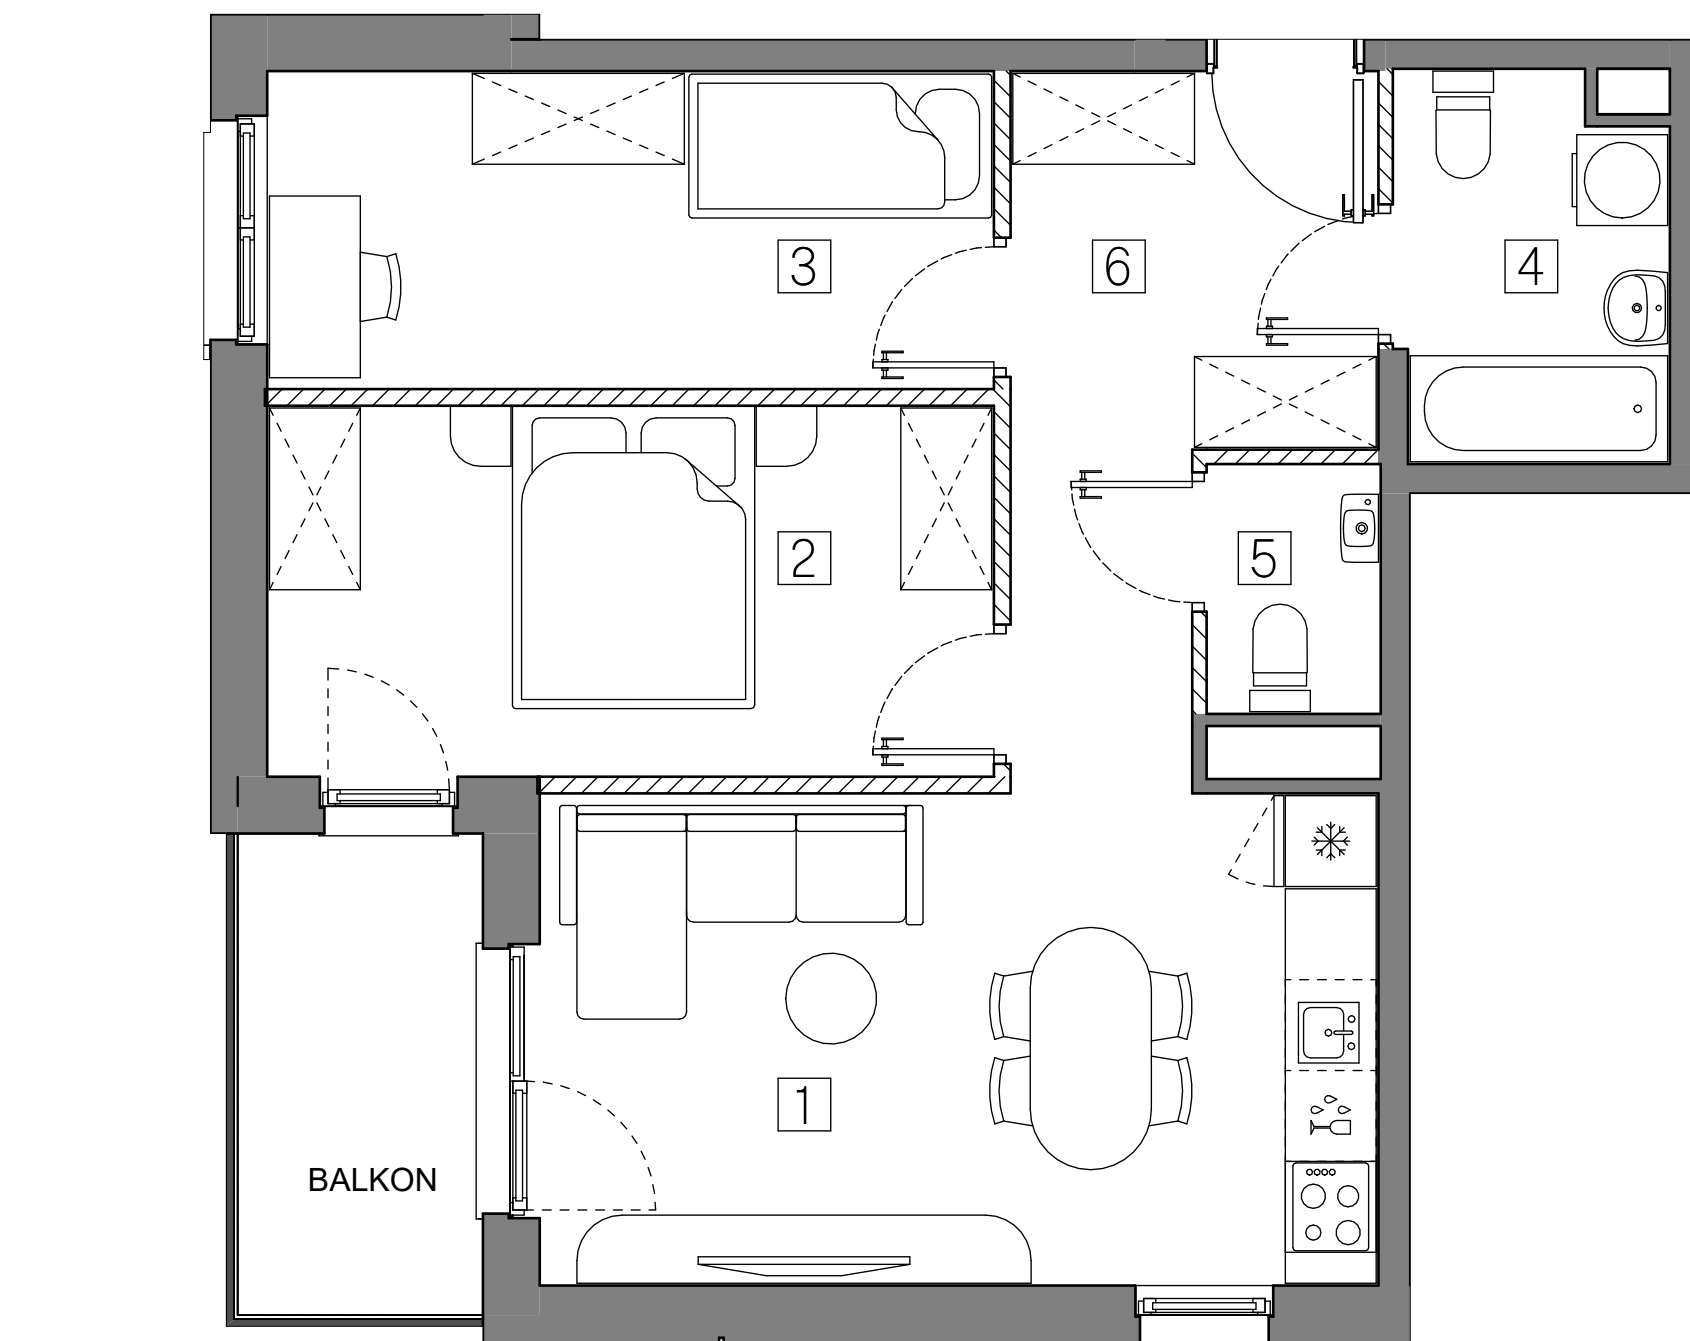

4. NINIEJSZA KARTA KATALOGOWA NIE STANOWI OFERTY W ROZUMIENIU PRZEPISÓW KODEKSU CYWILNEGO.

ŚCIANY NIEDEMONTOWALNE

BALKON	5.15 m ²
--------	---------------------