


Mieszkanie 05.C.41

Powierzchnia:	104.40 m ²
Pokoje:	4
Piętro:	5

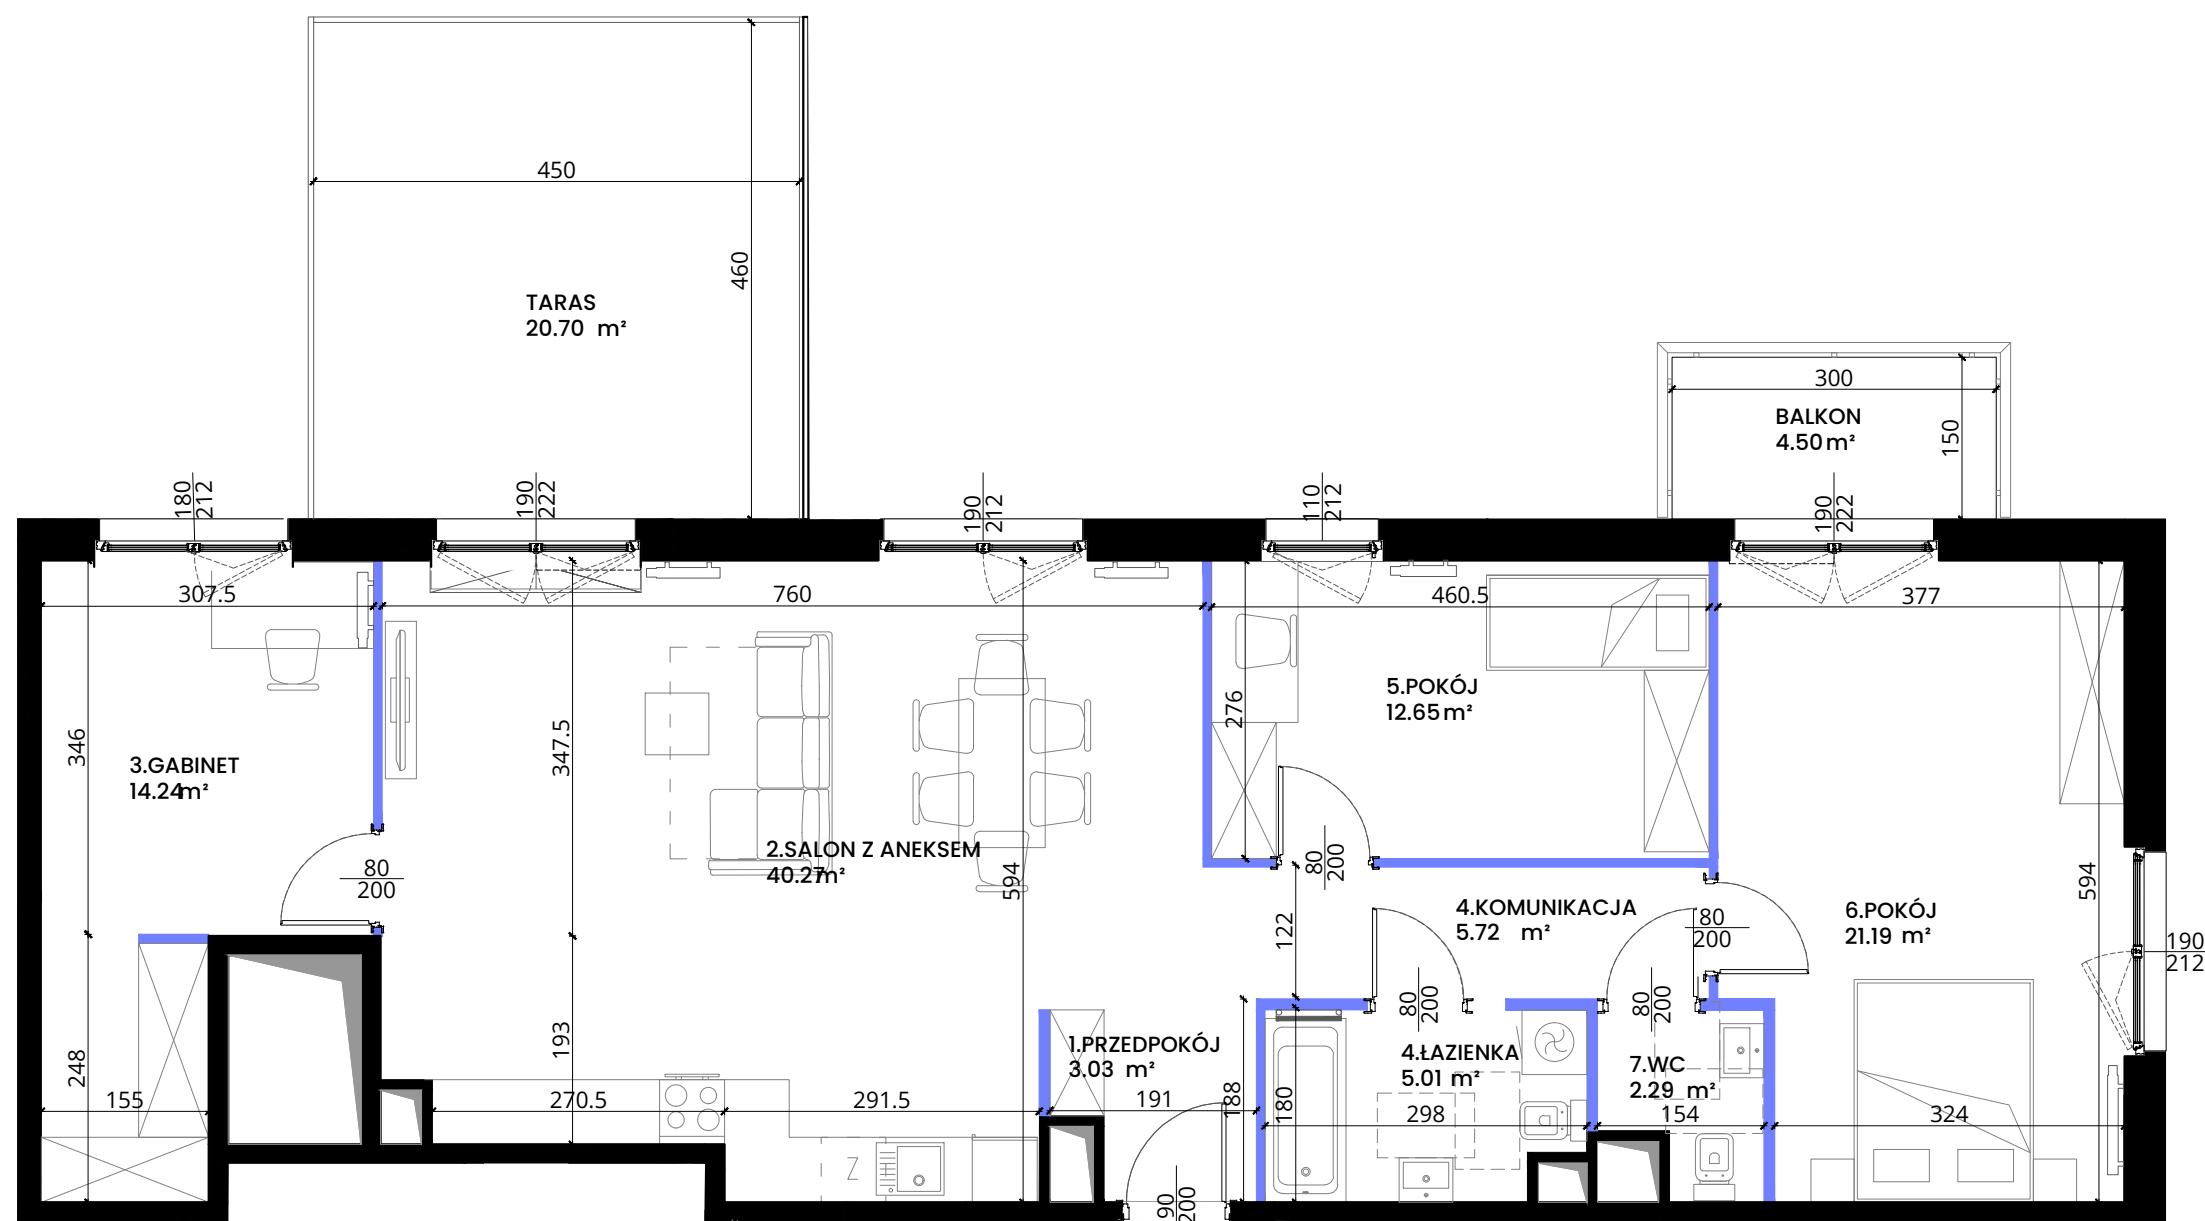


1. Przedpokój	3.03 m ²
2. Salon z aneksem	40.27 m ²
3. Gabinet	14.24 m ²
4. Komunikacja	5.72 m ²
5. Pokój	12.65 m ²
6. Pokój	21.19 m ²
7. WC	2.29 m ²
8. Łazienka	5.01 m ²
Taras	20.70 m ²
Balkon	4.50 m ²



Legenda

- Ściany konstrukcyjne i kominy - elementy stałe
- Ściany działowe - nadające się do demontażu
- Wejście do mieszkania
- Grzejnik pokojowy
- Grzejnik łazienkowy

Uwaga: Niniejsza karta lokalu nie stanowi oferty w rozumieniu przepisów Kodeksu Cywilnego i ma charakter wyłącznie poglądowy, przedstawione powierzchnie podano na podstawie projektu budowlanego. Możliwe jest wystąpienie niewielkich zmian w projekcie wykonawczym. Sposób rozmieszczenia mebli, urządzeń, grzejników oraz zabudowy mają charakter poglądowy. Powierzchnie zostały podane dla wykończenia w standardzie deweloperskim zgodnie z normą PN-ISO 9836:2022-07. Podano wymiar otworów okiennych w świetle muru, otworów drzwiowych w świetle przejścia.

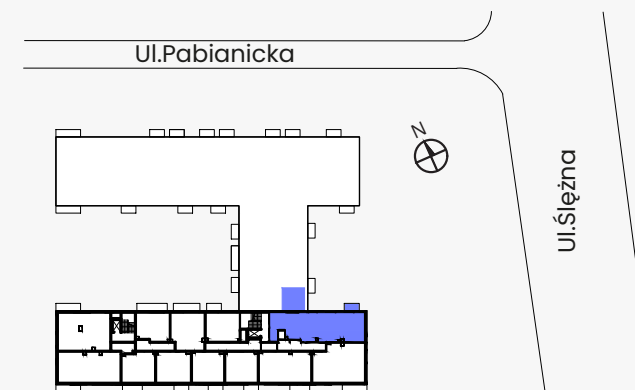

NOWA
Pabianicka

Pabianicka 25, Wrocław
sprzedaz@nowapabianicka.pl
+48 536 160 000