

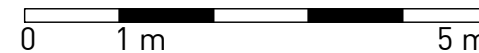
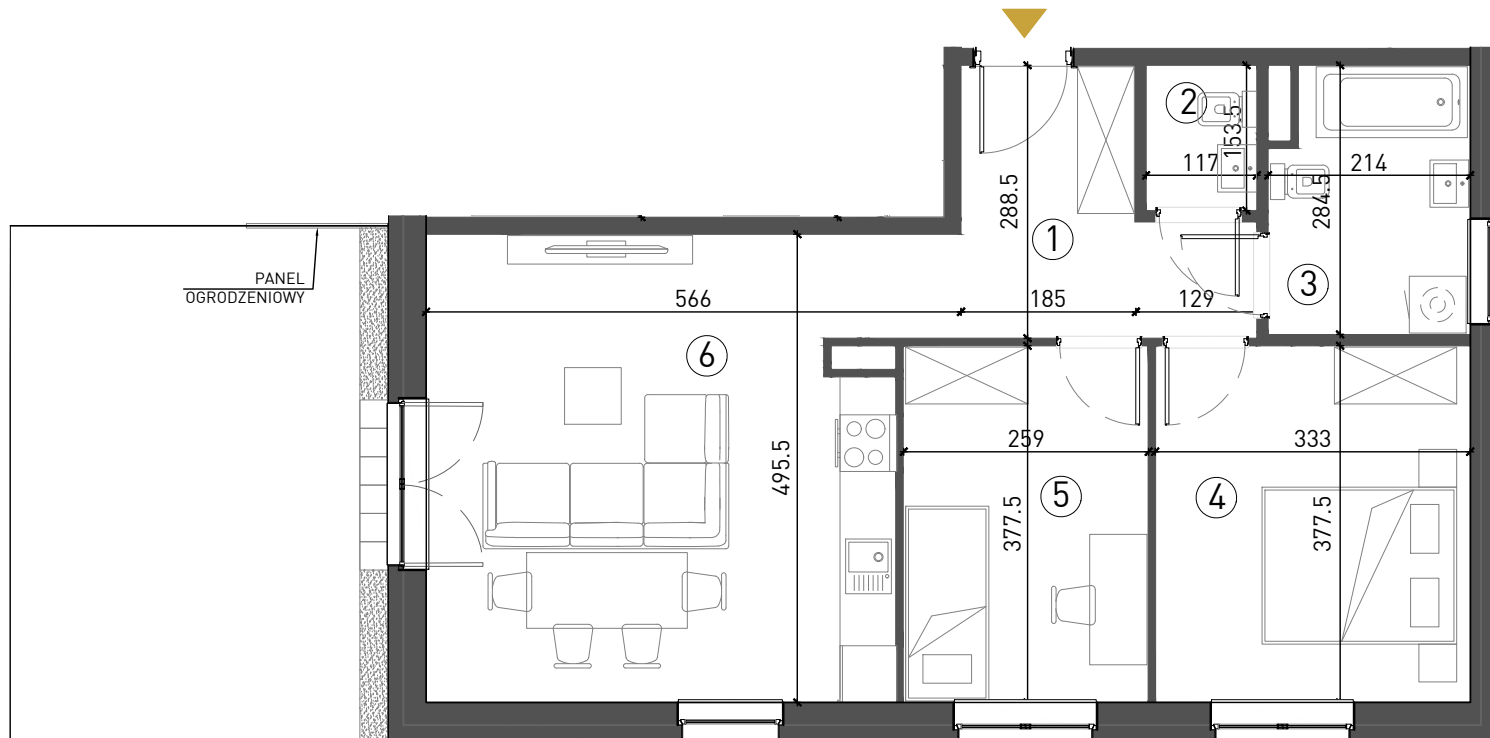
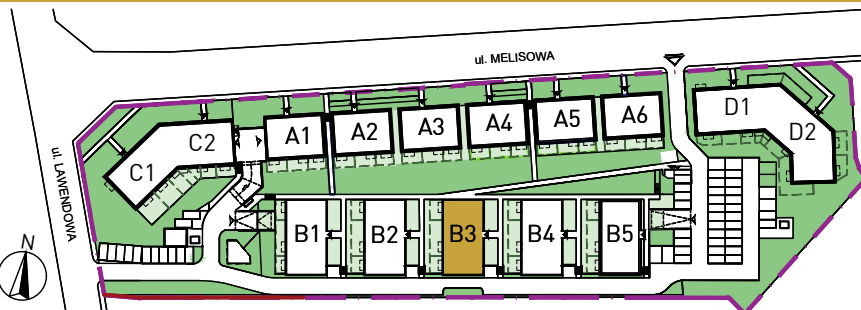
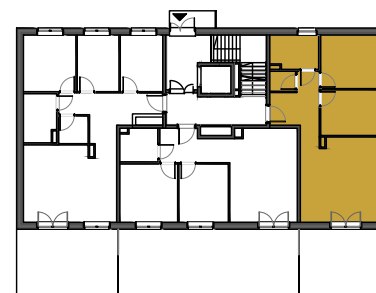
BUDYNEK B3
Parter
Mieszkanie 3 - pokojowe

| | |
|------------------------|----------------------|
| 1. Przedpokój | 7,47 m ² |
| 2. WC | 1,72 m ² |
| 3. Łazienka | 5,66 m ² |
| 4. Sypialnia | 12,35 m ² |
| 5. Pokój | 9,58 m ² |
| 6. Salon + aneks kuch. | 24,07 m ² |

Pow. mieszkalna 60,85 m²

 7. Ogródek 21 m²
INFORMACJA

Rzut ma charakter informacyjny i nie stanowi oferty w rozumieniu handlowym i Kodeksu Cywilnego. Przedstawiona aranżacja mieszkania, rozmieszczenia mebli i elementów wyposażenia jest przykładowa. Rzeczywista powierzchnia mieszkania zostanie obliczona na podstawie obmiaru powykonawczego zgodnie z zawartą umową deweloperską. Wizualizacje stanowią element poglądowy. Kolorystyka, elementy bryły budynku oraz elewacja mogą ulec zmianie. **Wymiary projektowe orientacyjne bez uwzględnienia grubości tynków ścian wewnętrznych mieszkania.**

**SCHEMAT OSIEDLA****RZUT KONDYGNACJI****DEWELOPER**
 tel. 502 122 330
 e-mail: sprzedaz@arkop.com.pl
www.arkop-dweloper.pl
 ul. Jerzmanowska 18 54-530 Wrocław
ARCHITEKT
 ul. Szewska 75/77 biuro@chillhouse.pl
 50-121 Wrocław www.chillhouse.pl