


Augustowska Vita

nr B-B-1



Powierzchnia **57,29 m²**

Piętro **0**

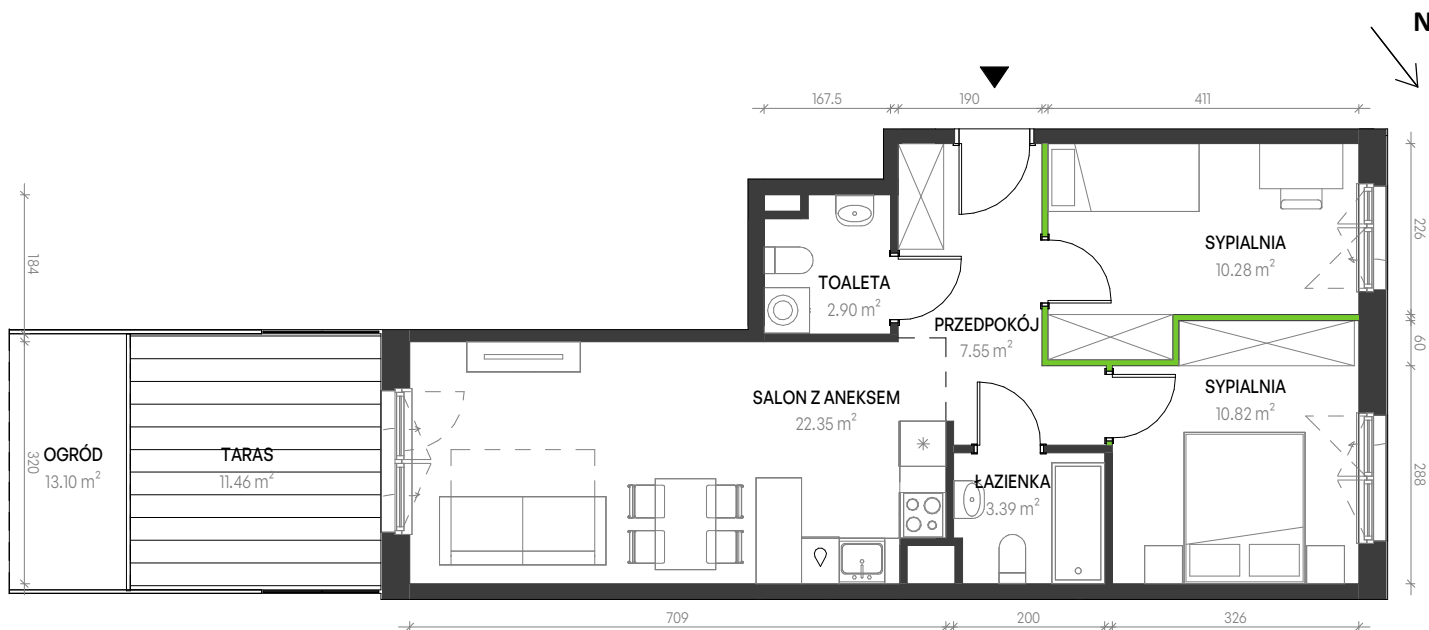

Aranżacja mieszkania jest przykładowa


Powierzchnia **użytkowa**

PRZEDPOKÓJ	7.55 m ²
SYPIALNIA	10.28 m ²
SYPIALNIA	10.82 m ²
ŁAZIENKA	3.39 m ²
TOALETA	2.90 m ²
SALON Z ANEKSEM	22.35 m ²
Razem	57.29 m ²

TARAS	11.46 m ²
OGRÓD	13.10 m ²

U nas nigdy nie płacisz za powierzchnię pod ścianami działowymi

Rzut kondygnacji **Piętro 0**

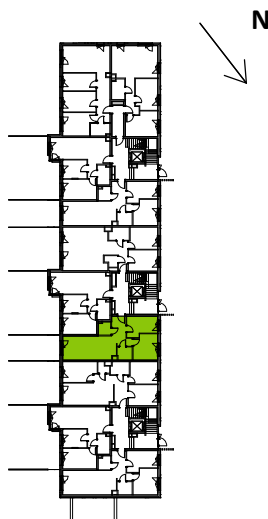

Plan osiedla **Budynek B**

