


Lokal mieszkalny nr B.28

POWIERZCHNIA: 60,58m²

SKALA: 1:100

II PIĘTRO SEGMENT B

ARANŻACJA PRZYKŁADOWA

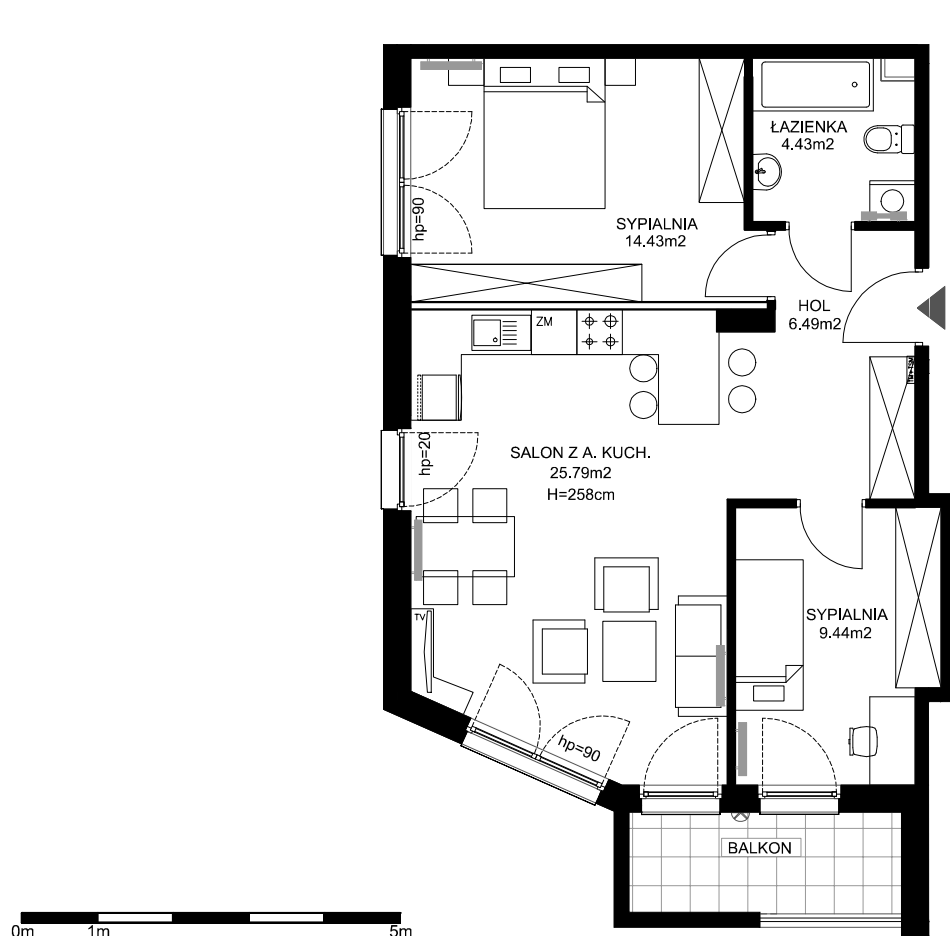

KARTA KATALOGOWA MA CHARAKTER INFORMACYJNY. POWIERZCHNIE PODANO NA PODSTAWIE PROJEKTU BUDOWLANEGO.
POWIERZCHNIA LOKALU JEST PODANA WG NORMY PN-ISO 9836: 2022-07.

