

lokal C5.01

nr na projekcie A4-5.01

Lokal mieszkalny


2 pokoje

47,56 m²

przedpokój	5,18
łazienka	4,62
an.kuchenny	5,96
pokój dzienny	16,67
sypialnia	15,13


5 PIĘTRO

usytuowanie lokalu na kondygnacji

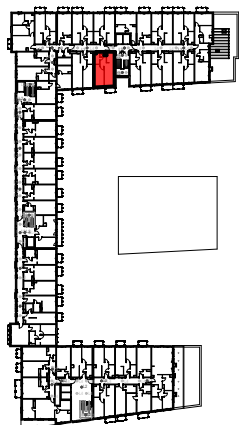

UWAGA: POWIERZCHNIE POMIESZCZEŃ NA RYSUNKU
PODANO WG NORMY - ISO 9836:2015-12

Niniejsza karta katalogowa ma charakter poglądowy i nie stanowi oferty w
rozumieniu przepisów Kodeksu Cywilnego

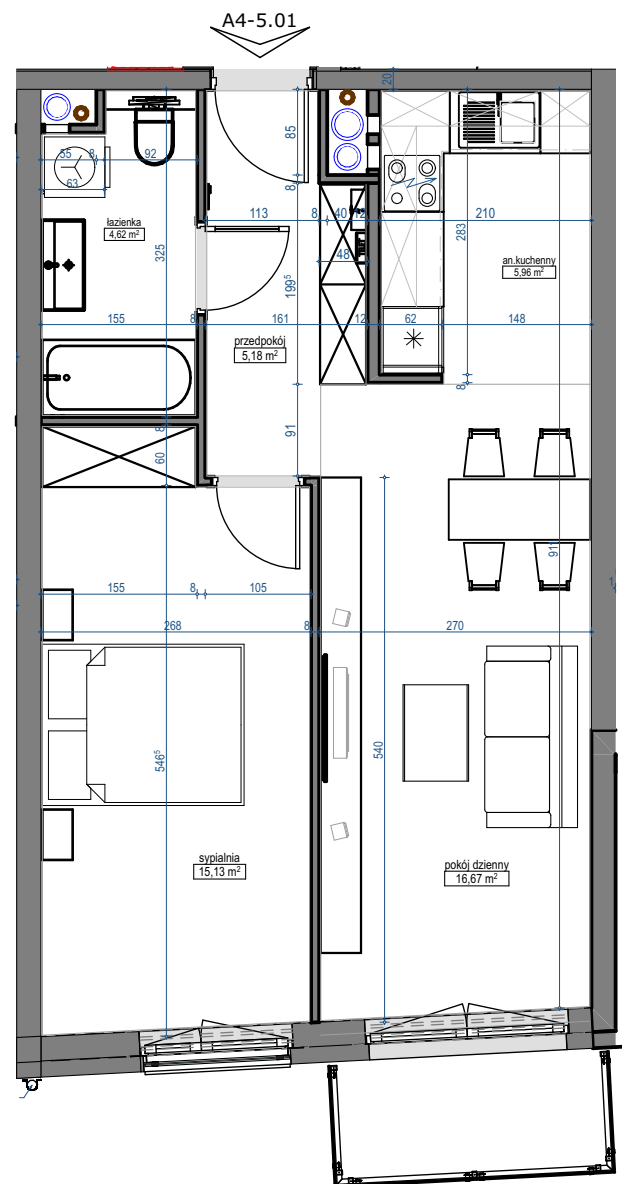

skala 1:75

