


Skala 1:100


MIESZKANIE NR A.8

Piętro 1 | 3 POKOJE

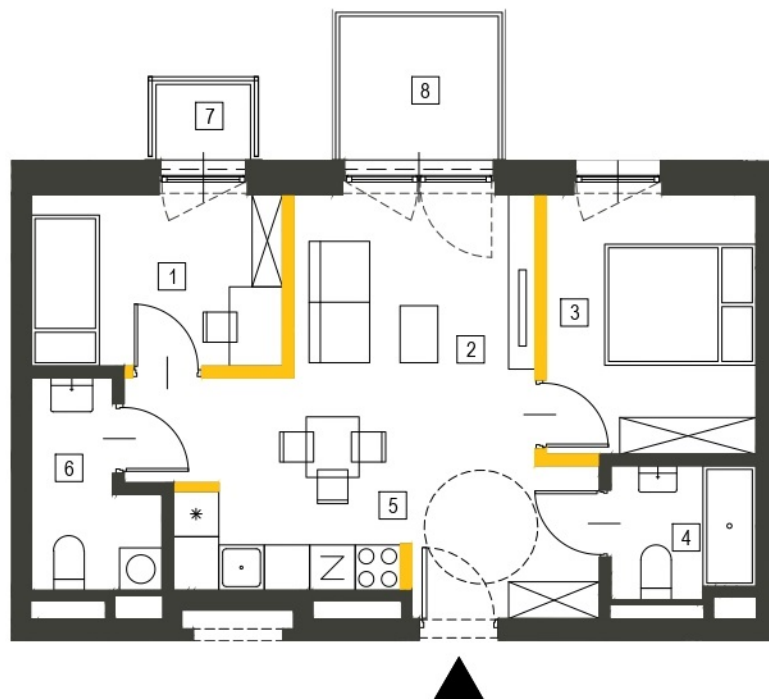

— Ściany działowe z możliwością demontażu

Lokalizacja mieszkania

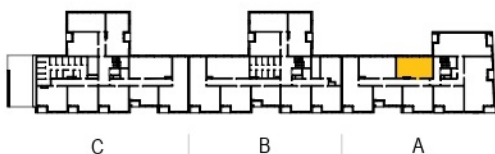

1. Wymiary pomieszczeń, lokalizacja urządzeń i instalacji zostały podane zgodnie z projektem wykonawczym. W toku realizacji prac budowlanych mogą wystąpić nieznaczne zmiany.
2. Powierzchnia użytkowa lokali oraz pomieszczeń określona została zgodnie z normą PN-ISO 9836:2015-12.
3. Przedstawiona na rzucie aranżacja (urządzenia i meble) ma charakter wyłącznie ilustracyjny, nie stanowi przedmiotu umowy, sprzedaży ani wyposażenia lokalu.



Apartamenty Dębowa

BUDYNEK MIESZKALNY WIELORODZINNY

Łódź, ul. Dębowa / Senatorska
działki nr 63/6, 63/7, 63/9

ZESTAWIENIE POWIERZCHNI

1	Sypialnia	7.54 m ²
2	Salon + kuchnia	19.21 m ²
3	Sypialnia	9.50 m ²
4	Łazienka	3.28 m ²
5	Korytarz	5.01 m ²
6	WC	3.85 m ²

Powierzchnia użytkowa mieszkania **48.39 m²**

Powierzchnia pod ścianami
działowymi z możliwością demontażu 1.48 m²

7	Balkon I	1.25 m ²
8	Balkon II	3.99 m ²



Epol Holding

biuro sprzedaży

ul. Targowa 9A, 90-042 Łódź
e-mail: biuro@apartamentydebowa.pl
tel. +48 885 588 393
www.apartamentydebowa.pl