



Geodezyjna inwentaryzacja powierzchni użytkowej lokalu mieszkalnego

WEJŚCIE

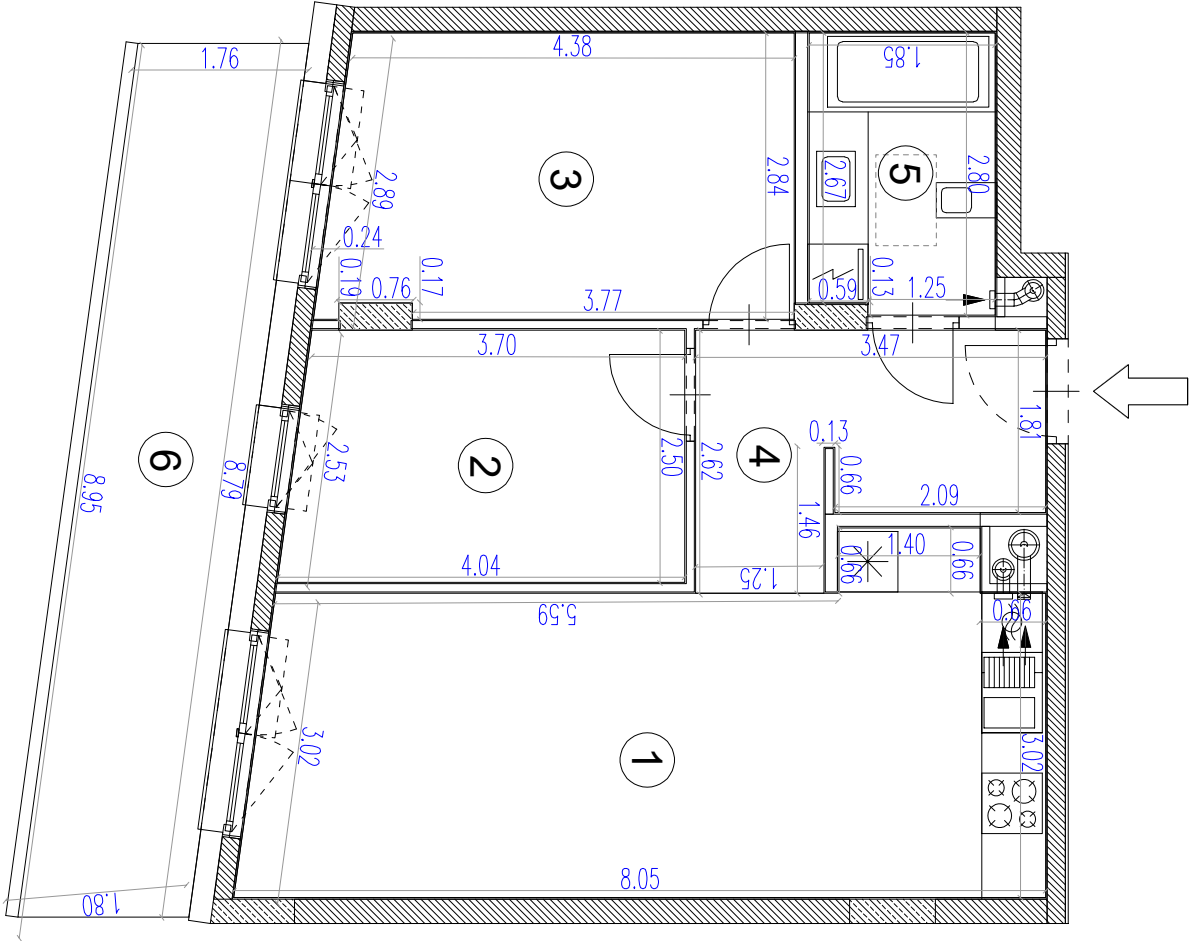


INWESTOR: GOMIKO CAPITAL sp. z o.o. 02-479 Warszawa ul. Bolesława Chrobrego 40	
BUDYNKEK MIESZKALNY WIELORODZINNY Z GARAŻEM PODZIEMNYM I ZAGOSPODAROWANIEM TERENU działka nr ew. 39/1 i 39/2 , obręb 2-09-05 Warszawa-Ursus, ul. Śmigilewska jednostka ewidencyjna: 146512_8 (kategoria obiektu: XII)	
ul. Śmigilewska 2 02-496 Warszawa	Lokal nr 16
Piętro/Kondygnacja	2/3
Klatka	1
Rodzaj pomieszczenia	Powierzchnia użytkowa
1 salon + aneks	24,52 m²
2 pokój	9,69 m²
3 pokój	12,87 m²
4 hol	7,20 m²
5 łazienka	5,11 m²
Razem	59,39 m²
6 balkon	15,54 m²

Szkic orientacyjny

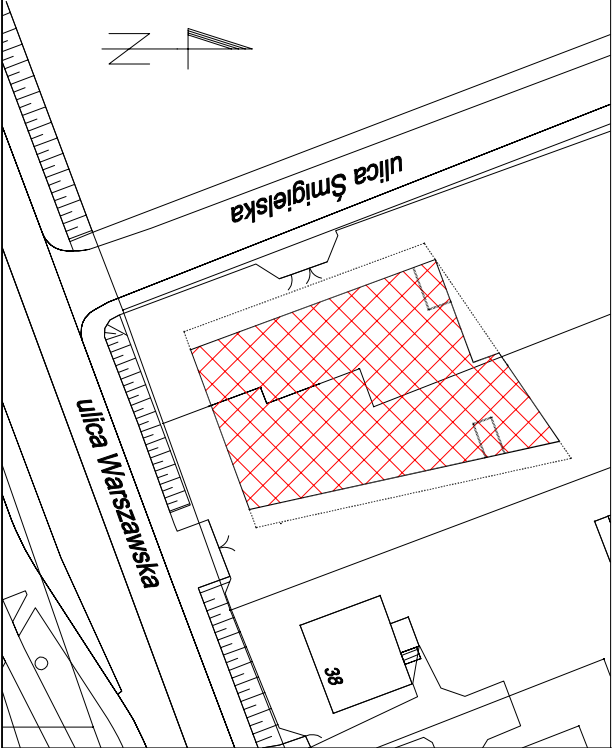

Usytuowanie lokalu na rzucie piętra 2

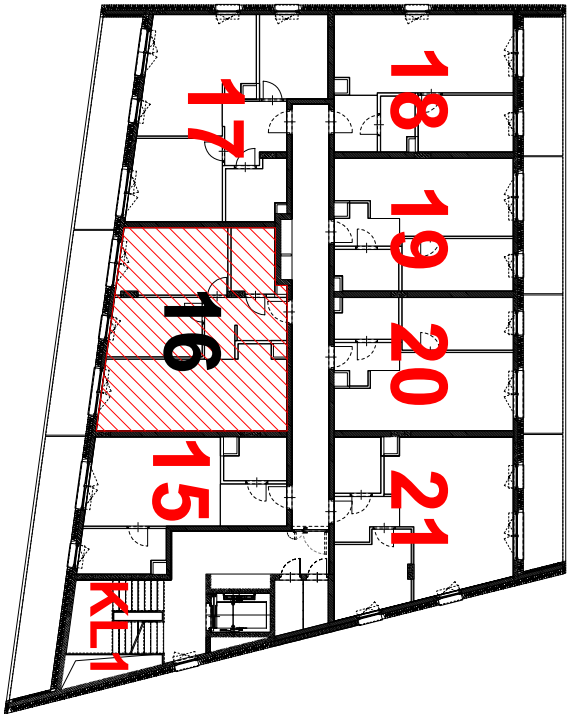

Uwaga:
Przedstawiona na rzucie aranżacja ma charakter poglądowy.
Pomiar i obliczenia wykonano zgodnie z normą PN-ISO 9836:1997.
Pomiar powierzchni wykonano w świetle wykończonych ścian.
Dokładność pomiaru +/- 1 cm.
SKALA 1:75

AB Geodezja
USŁUGI GEODEZYJNO - KARTOGRAFICZNE
Łukasz Bednarczyk
Leonów 5, 08 - 480 Maciejówce
tel. 608372883, NIP 8262215763

Data 27.09.2024
Za zgodność ze
stanem faktycznym