

DUET

Jaškowa Dolina

MIESZKANIE B.2.11

Adres inwestycji: Jaškowa Dolina 83D



Budynek: B

Numer mieszkania: B.2.11

Powierzchnia użytkowa: 71.48 m²

Liczba pokoi: 4


Kondygnacja: +3

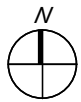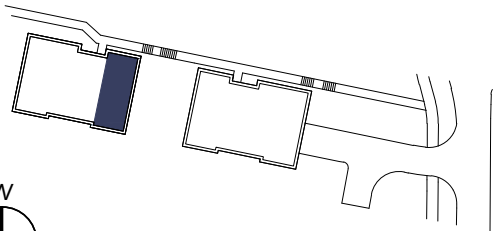

BIURO SPRZEDAŻY MIESZKAŃ

80-156 Gdańsk, ul. Koziętulskiego 1

tel. 58 326 10 63 kom. 662 231 906 e-mail: mieszkania@budros.pl

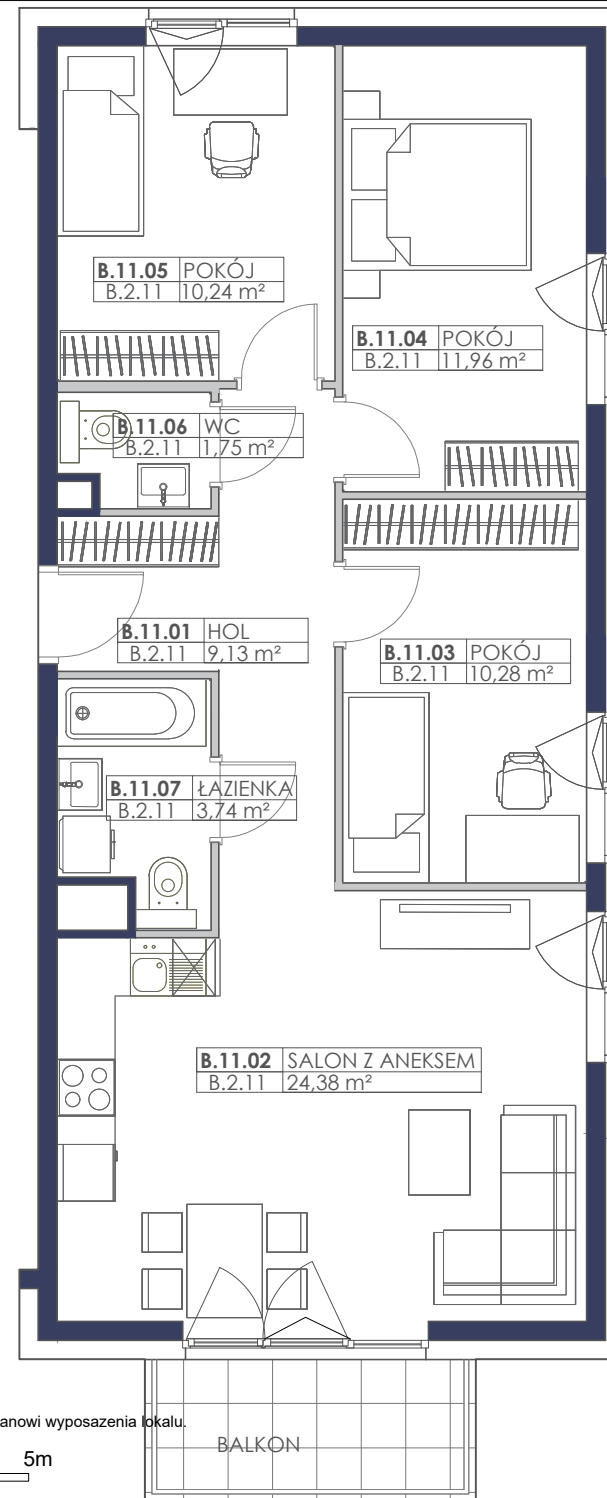

Uwaga: Aranżacja ma charakter poglądowy, umeblowanie nie stanowi wyposażenia lokalu.

