




apartamenty
opolska



Mieszkanie
M.188

Liczba pokoi
3

Piętro
16

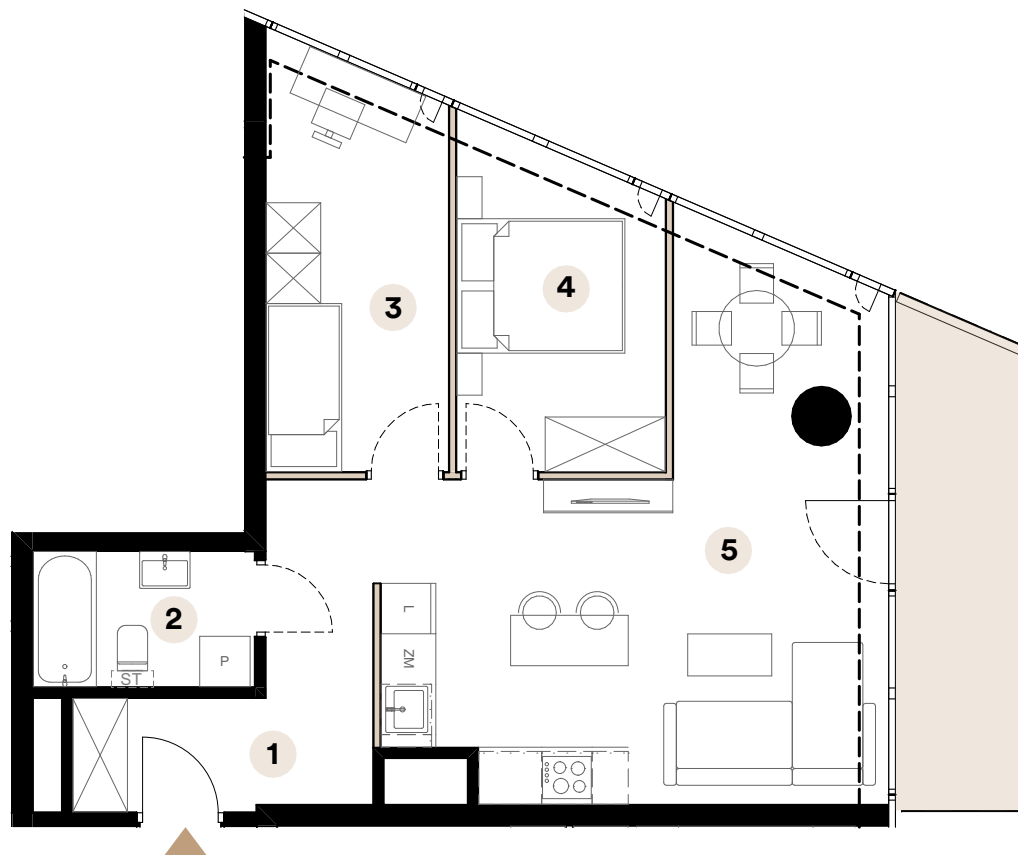

Powierzchnia użytkowa


61,42 m²

1	Przedpokój	6,71 m ²
2	Łazienka	4,23 m ²
3	Pokój	10,48 m ²
4	Sypialnia	9,39 m ²
5	Salon z aneksem kuchennym	30,61 m ²

Powierzchnia balkonu

9,51 m²

Umiejscowienie mieszkania na kondygnacji

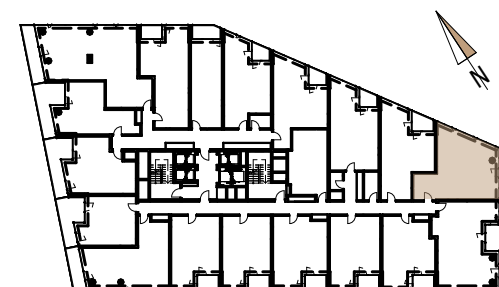

ul. Opolska

Skala 1:90



■ Ściany działowe

Biuro sprzedaży

ul. Opolska 40
40-084 Katowice

katowice@trustinvestment.pl

+48 600 700 713

www. o27.pl

Powierzchnie pomieszczeń zgodnie z Polską Normą PN - ISO 9836:2022:07. Niniejsza karta katalogowa przedstawia przykładową aranżację mieszkania.