



GARDENIA

L A G O M

MARVIPOL
development

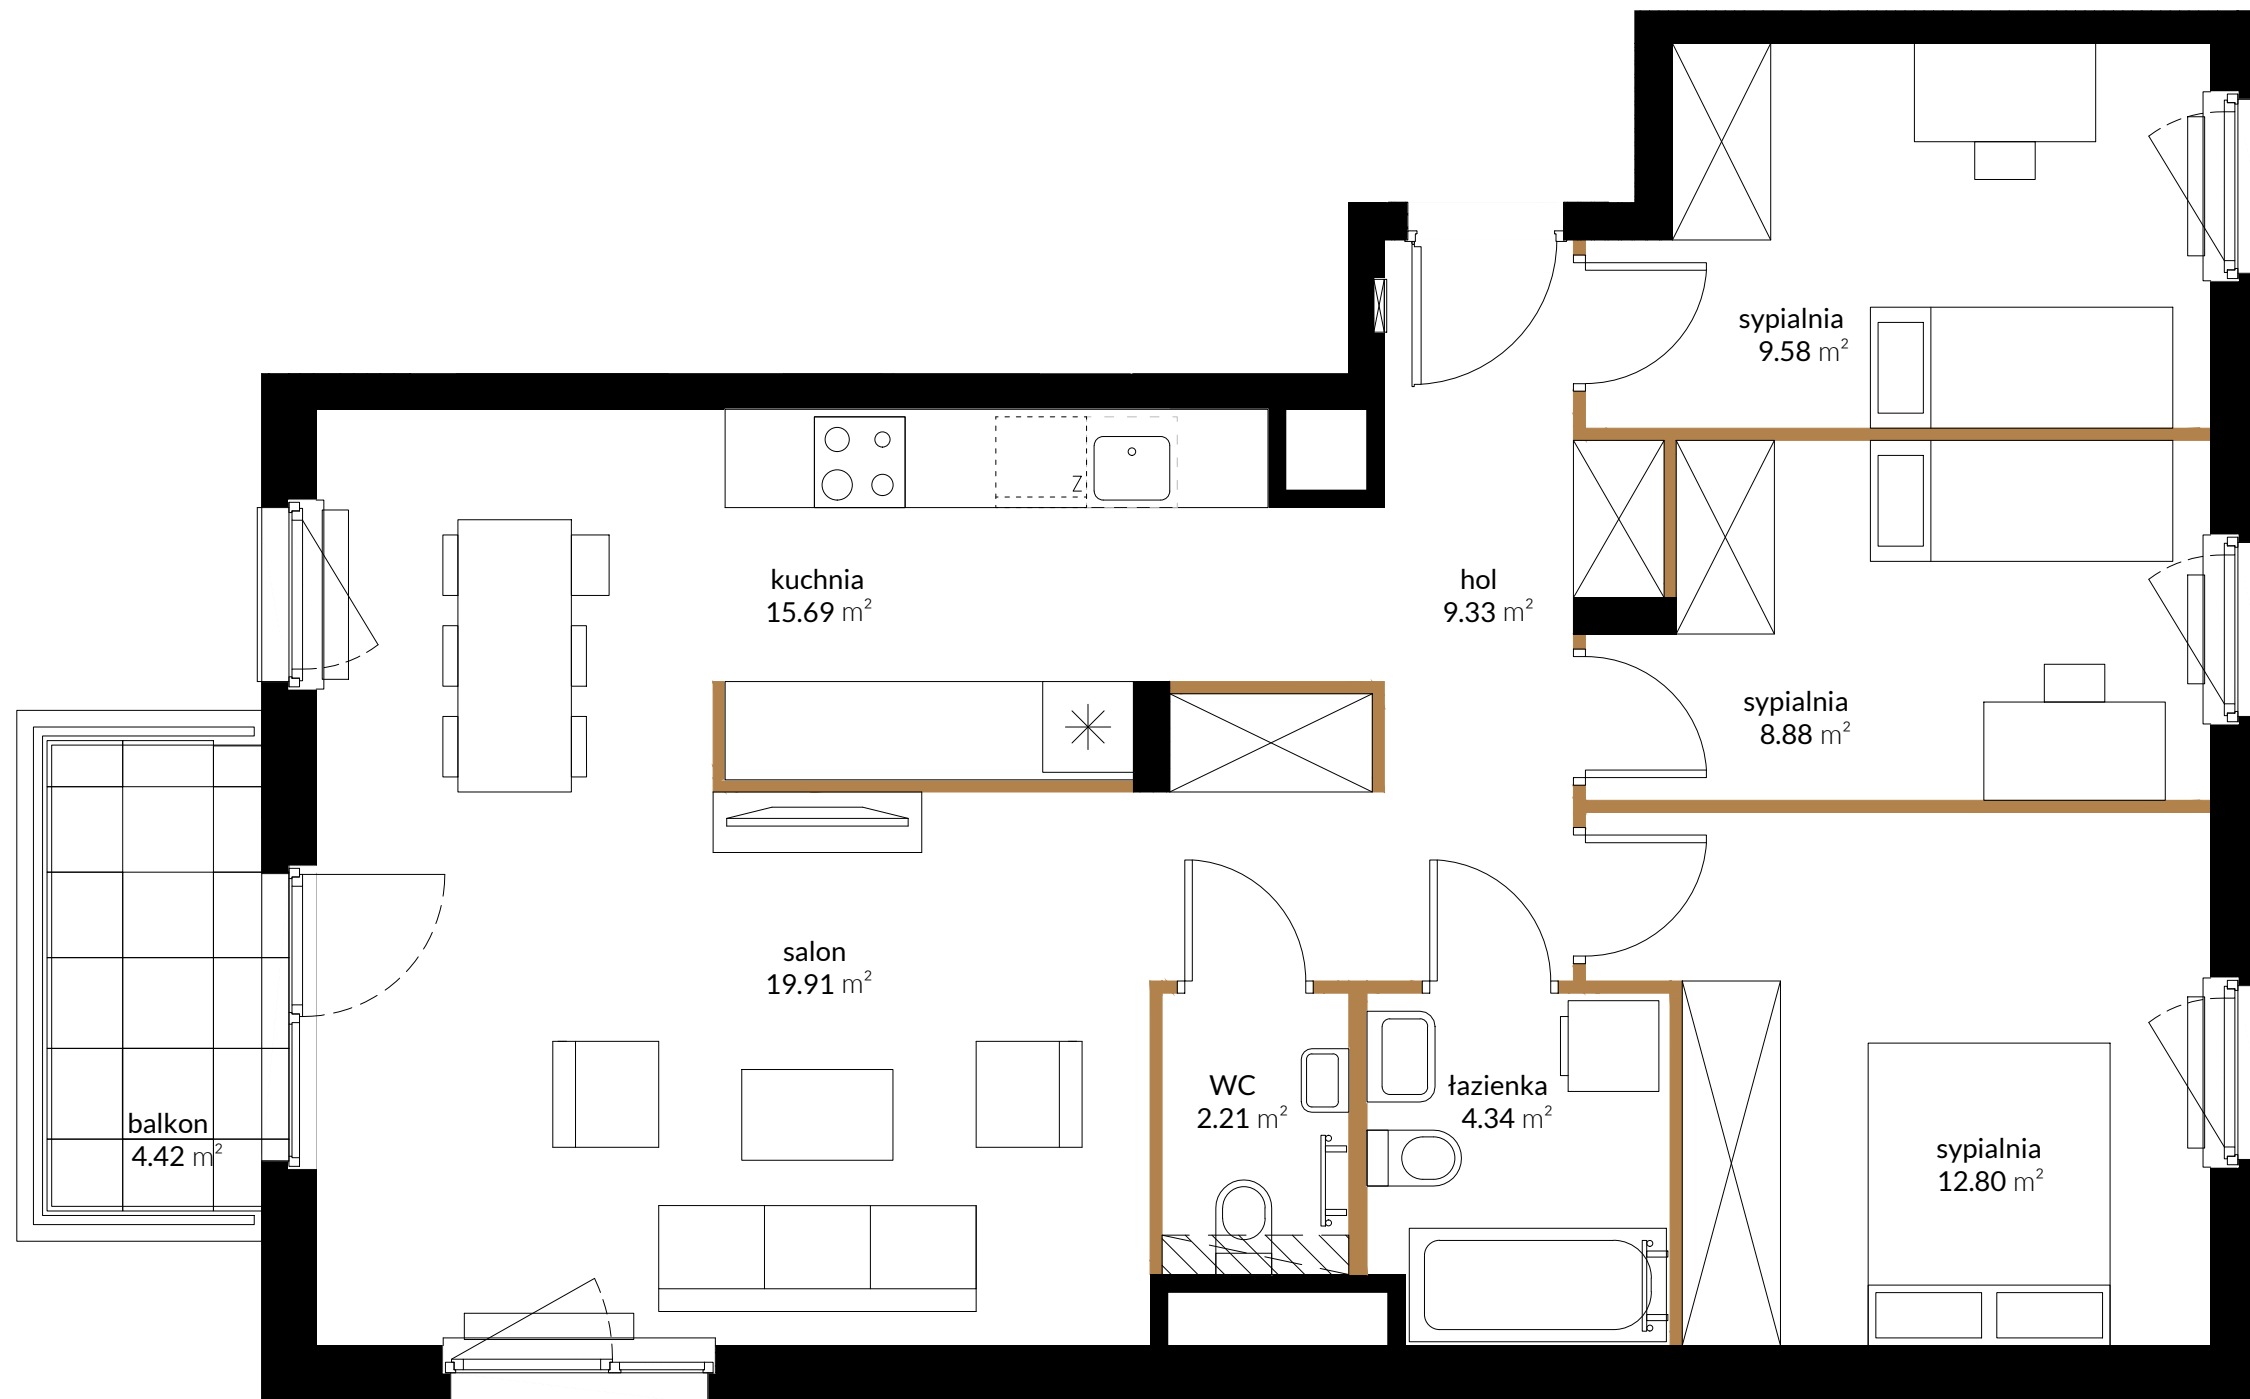


 Obudowa instalacji wentylacji do wykonania przez Nabywcę lokalu

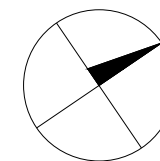

Przedstawiona na rzucie aranżacja ma charakter poglądowy


BUDYNEK	A
PIĘTRO	2
KLATKA	A3
NUMER LOKALU	031

hol	9.33 m ²
kuchnia	15.69 m ²
salon	19.91 m ²
sypialnia	12.80 m ²
sypialnia	8.88 m ²
sypialnia	9.58 m ²
łazienka	4.34 m ²
WC	2.21 m ²
 pow. pod ściankami działowymi	3.09 m ²
POW. UŻYTKOWA	85.83 m²
balkon	4.42 m ²


LOKALIZACJA



BUDYNEK

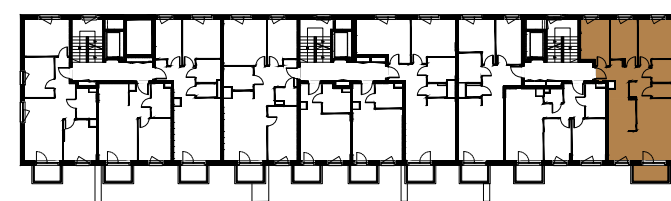

RZUT

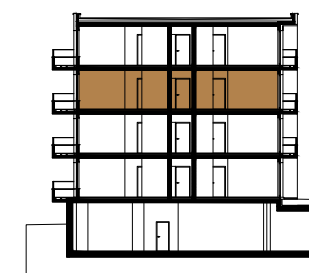

PIĘTRO

Powierzchnia użytkowa Lokalu została określona w oparciu o Rozporządzenie MTBIGM z dnia 25 kwietnia 2012 roku w sprawie szczegółowego zakresu i formy projektu budowlanego (Dz. U. 2012r. , poz. 462) z uwzględnieniem Normy PN-ISO 9836:1997 (przy założeniach: 1/ powierzchnia użytkowa lokalu jest obliczana w metrach kwadratowych z dokładnością do 0,01 m², 2/ powierzchnia użytkowa lokalu jest obliczana dla wymiarów lokalu w stanie wykończonym (po tynkach), na poziomie podłogi, nie licząc listew przypodłogowych, progów itp.; 3/ do powierzchni użytkowej lokalu nie wlicza się: powierzchni otworów na drzwi i okna; 4/ do powierzchni użytkowej lokalu wlicza się powierzchnie pod ściankami działowymi).

AKTUALIZACJA - 30.03.2022