





# BONA

ul. Walerego Sławka 7 Kraków

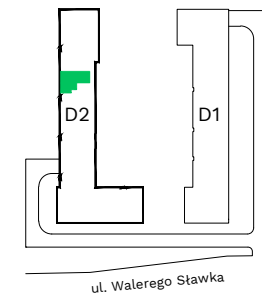

Segment **D2**  
Piętro **0**  
Mieszkanie **199**

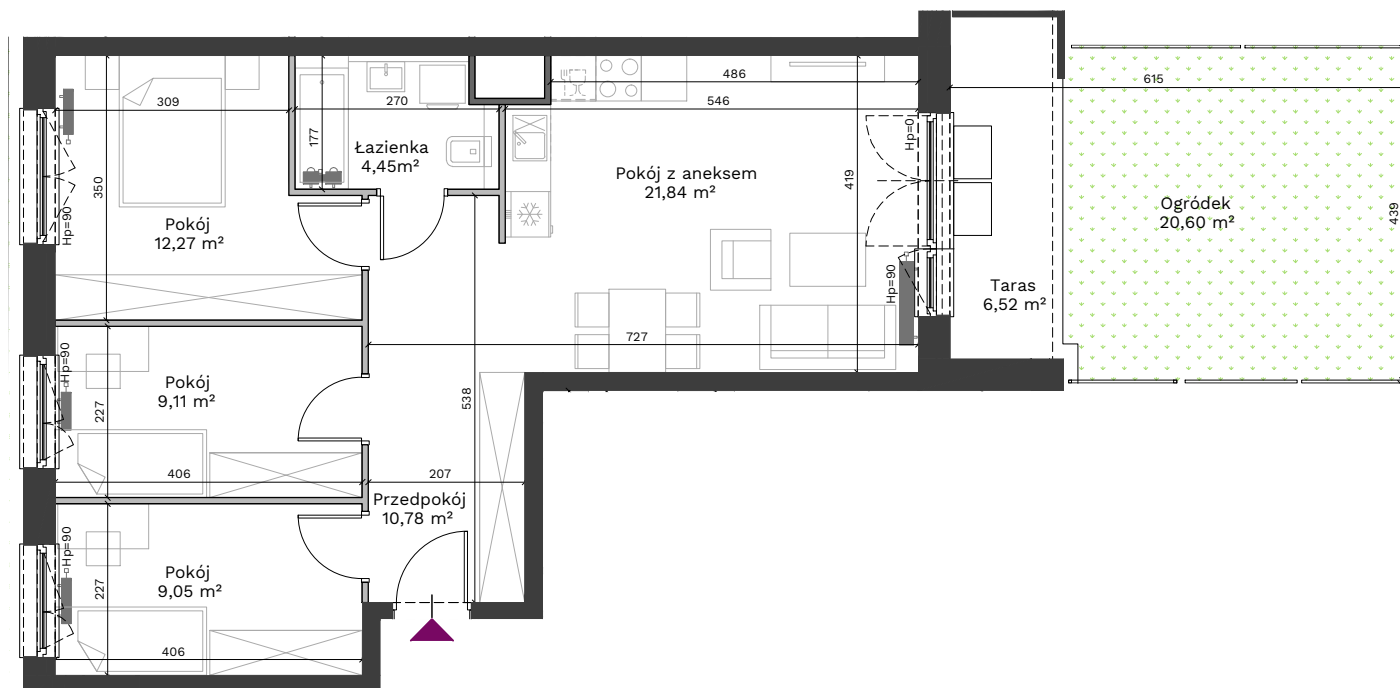

Przedpokój	10,78 m <sup>2</sup>
Pokój	9,05 m <sup>2</sup>
Pokój	9,11 m <sup>2</sup>
Pokój	12,27 m <sup>2</sup>
Łazienka	4,45 m <sup>2</sup>
Pokój z aneksem	21,84 m <sup>2</sup>

**Powierzchnia użytkowa** **67,50 m<sup>2</sup>**

Ogródek	20,60 m <sup>2</sup>
Taras	6,52 m <sup>2</sup>

#### Uwagi:

Przy obliczaniu powierzchni uwzględniono normę PN-ISO 9836:2022-07. Powierzchnia ogródka może ulec zmianie o 5%. Wymiary podano w stanie surowym. Przedstawiona aranżacja lokalu jest przykładowa, rysunki w tym zakresie mają charakter informacyjny i nie stanowią oferty w rozumieniu przepisów Kodeksu Cywilnego.

#### Legenda:

- Ściany działowe
- Ściany wydzielające szachty
- Ściany konstrukcyjne

Bądź na bieżąco



Biuro Sprzedaży: ul. Armii Krajowej 19, tel.: 12 639 57 00

## EKOPARK

www.ekopark.pl