


SCALA

APARTAMENTY

GDAŃSK ŚRÓDMIEŚCIE

WWW.MODERNA.PL

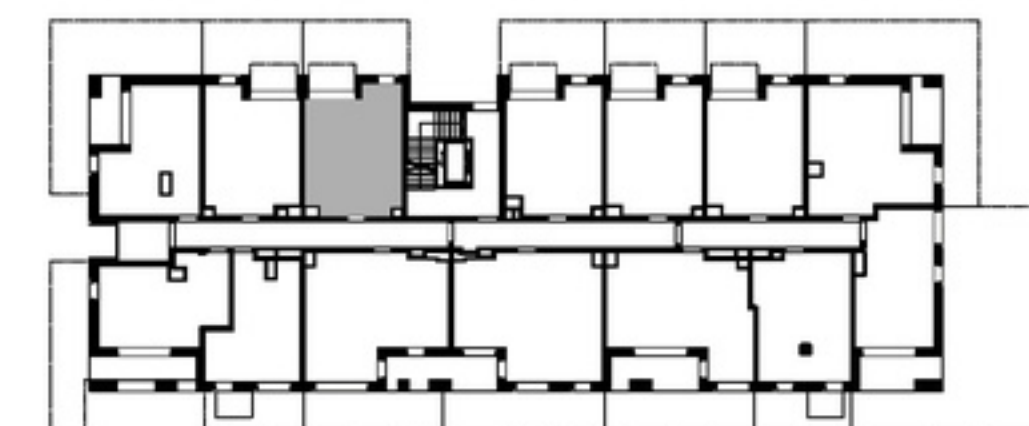


BUDYNEK 3
LOKAL USŁUGOWY NR 0.14 **POZIOM 0**

| | |
|-------------------------|----------------------|
| POWIERZCHNIA WEWNĘTRZNA | 35,85 m ² |
| POWIERZCHNIA UŻYTKOWA | 35,21 m ² |

| | |
|------------------------------|----------------------|
| KORYTARZ | 3,14 m ² |
| POKÓJ DZIENNY+ANEKS KUCHENNY | 28,19 m ² |
| ŁAZIENKA | 3,88 m ² |
| TARAS | 3,81 m ² |
| OGRÓDEK | 16,42 m ² |

— ŚCIANA Z MOŻLIWOŚCIĄ ROZBIÓRKI
— ŚCIANA BEZ MOŻLIWOŚCI ROZBIÓRKI

moderna
Superior living

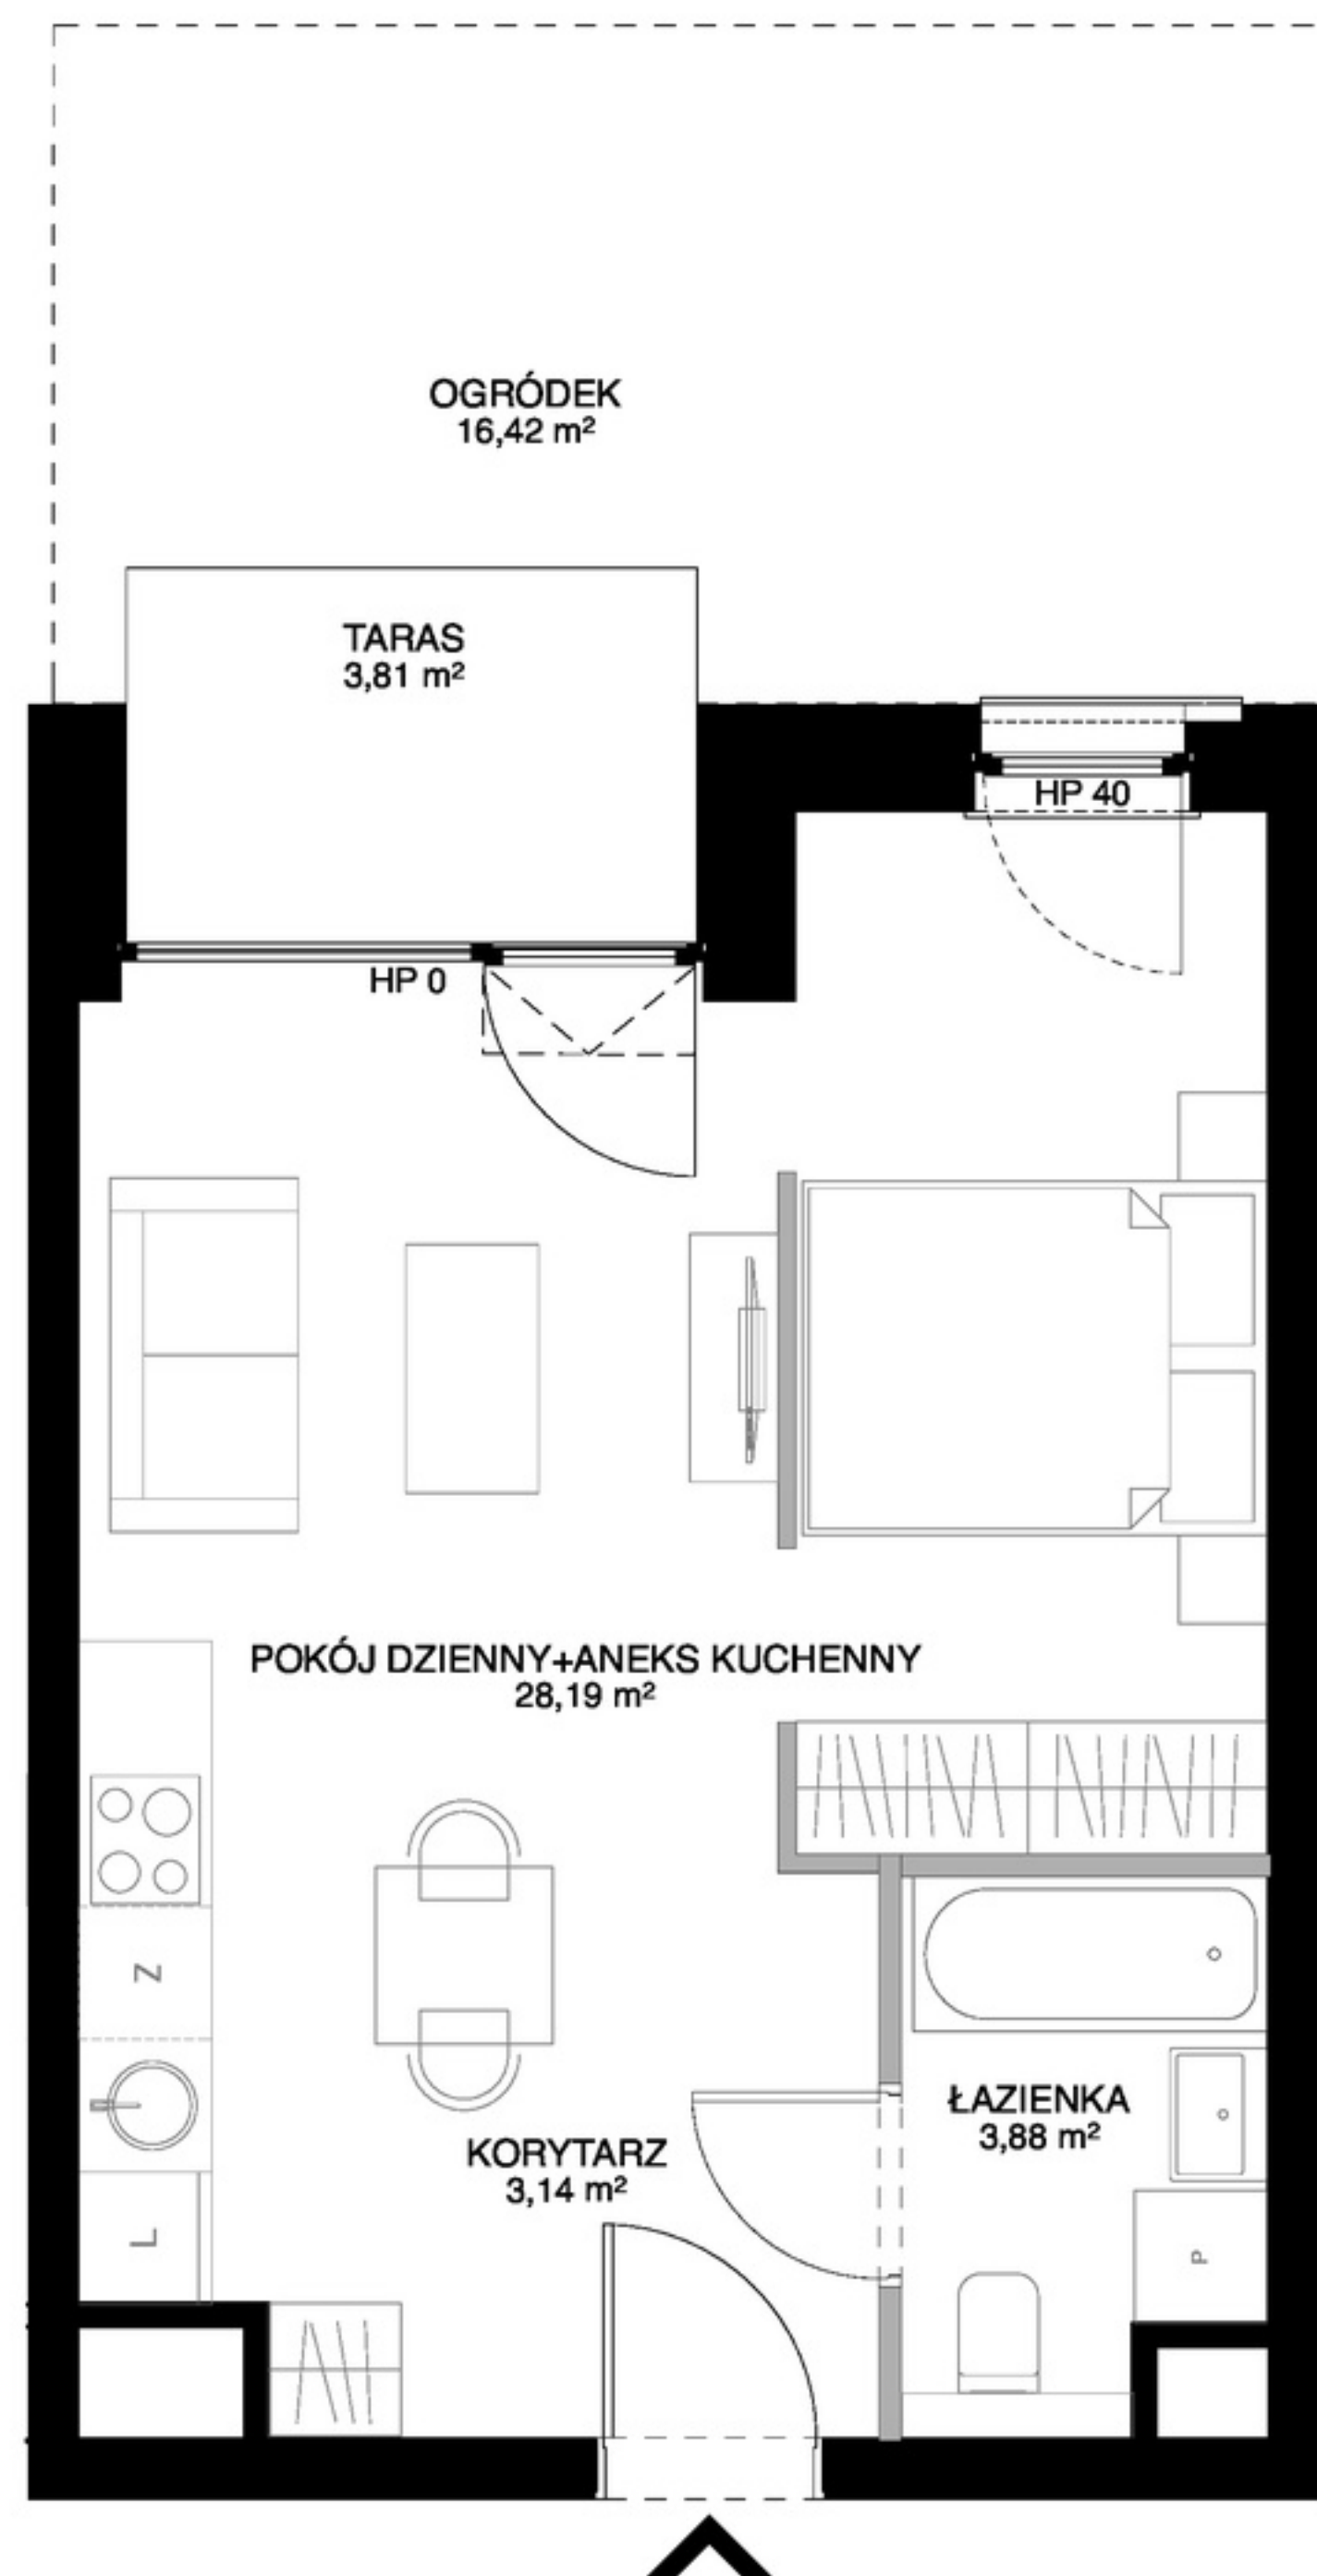

0 1 2 5m



1. Przykładowa aranżacja lokalu, przedstawiona na rzucie, ma charakter poglądowy. Aranżacja oraz wyposażenie nie stanowią oferty handlowej oraz zobowiązania umownego.
2. W trakcie prac budowlanych mogą wystąpić niewielkie różnice w wymiarach, lokalizacji przyborów sanitarnych oraz punktów instalacyjnych, prezentowanych na aranżacji. Różnice te wynikają ze specyfiki prac budowlanych.