
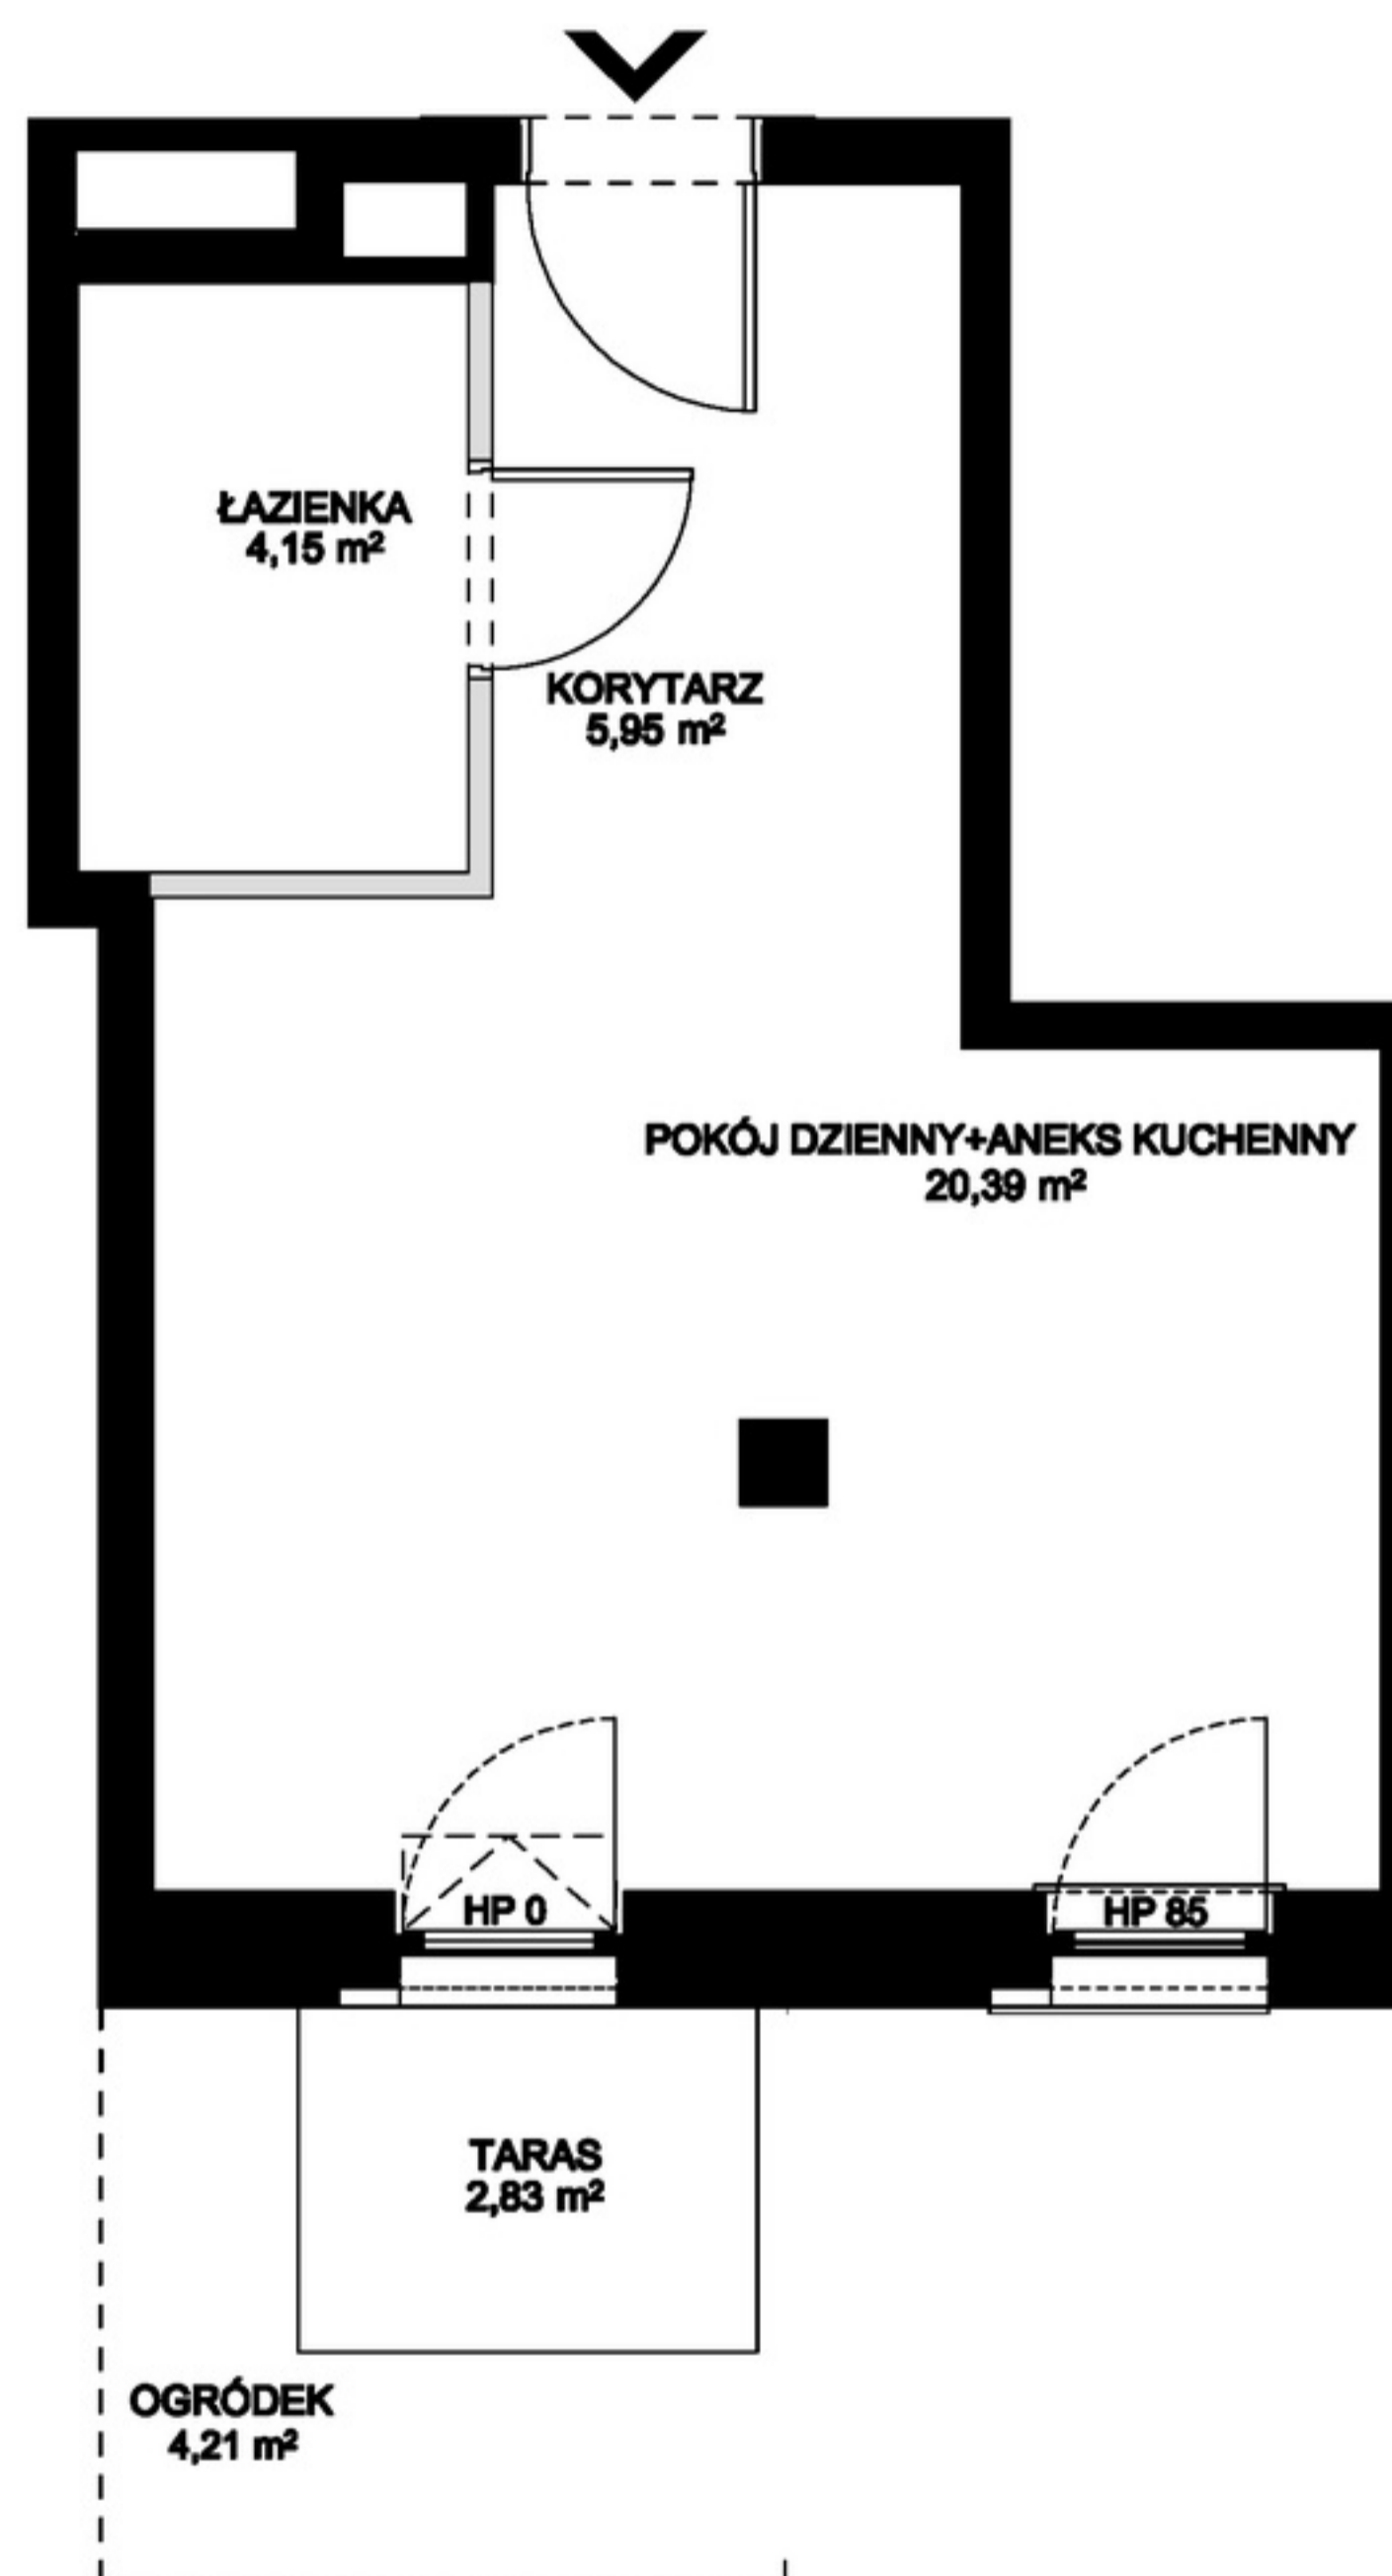


GDAŃSK ŚRÓDMIEŚCIE

WWW.MODERNA.PL

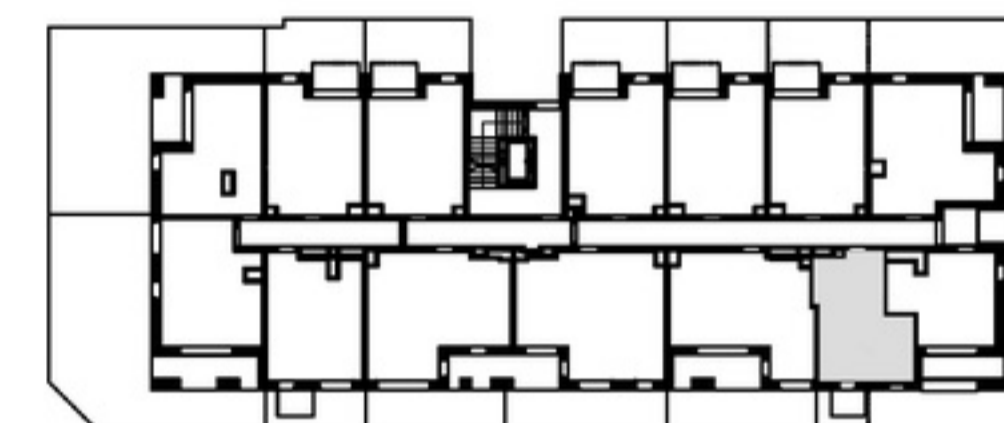

BUDYNEK 2.1
LOKAL USŁUGOWY NR 0.6 POZIOM 0

POWIERZCHNIA WEWNĘTRZNA	30,96 m ²
POWIERZCHNIA UŻYTKOWA	30,49 m ²

KORYTARZ	5,95 m ²
POKÓJ DZIENNY+ANEKS KUCHENNY	20,39 m ²
ŁAZIENKA	4,15 m ²
TARAS	2,83 m ²
OGRÓDEK	4,21 m ²

— ŚCIANA Z MOŻLIWOŚCIĄ ROZBIÓRKI
— ŚCIANA BEZ MOŻLIWOŚCI ROZBIÓRKI

moderna
Superior living



1. Powierzchnia użytkowa mierzona wg normy PN-ISO 9836:2015-12.