


GDAŃSK, UL. GUDERSKIEGO 1 BUDYNEK E  
 LOKAL MIESZKALNY NR 47  
 PU = 40,09 m<sup>2</sup>

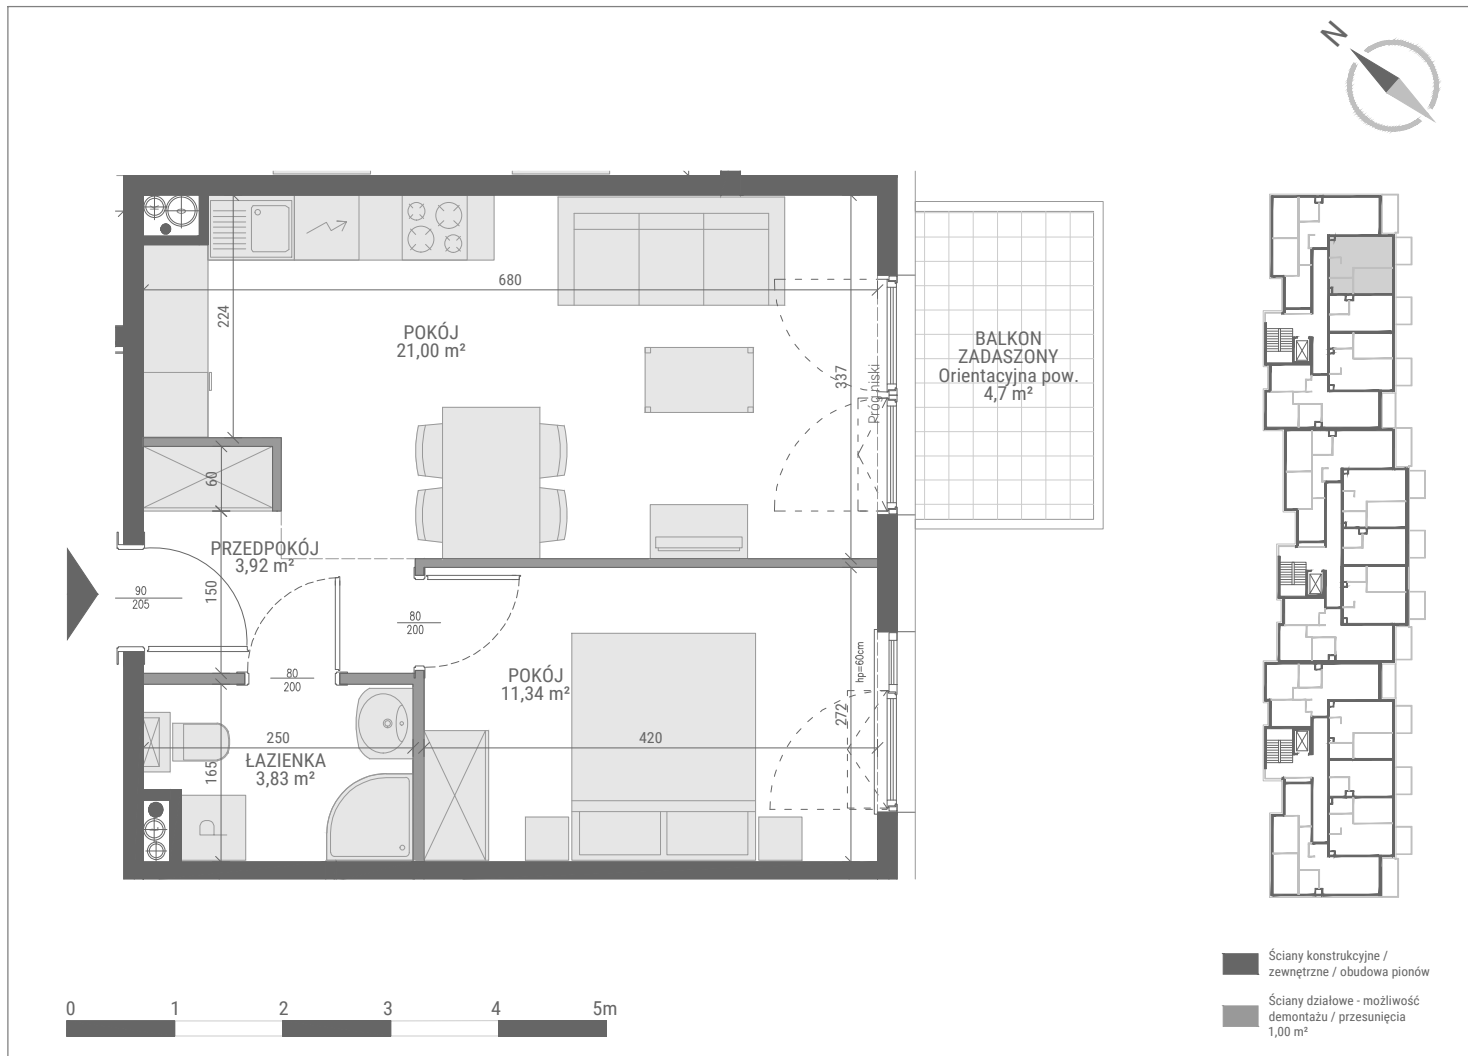

1 PIĘTRO | KLATKA 3 | BUDYNEK E

1. POKÓJ Z ANEKSEM KUCHENNYM	21,00 m <sup>2</sup>
2. POKÓJ	11,34 m <sup>2</sup>
3. PRZEDPOKÓJ	3,92 m <sup>2</sup>
4. ŁAZIENKA	3,83 m <sup>2</sup>
	<b>40,09 m<sup>2</sup></b>

