


Ślężna Vita.

nr E/3/12



Powierzchnia **59,53 m²** Piętro **3**

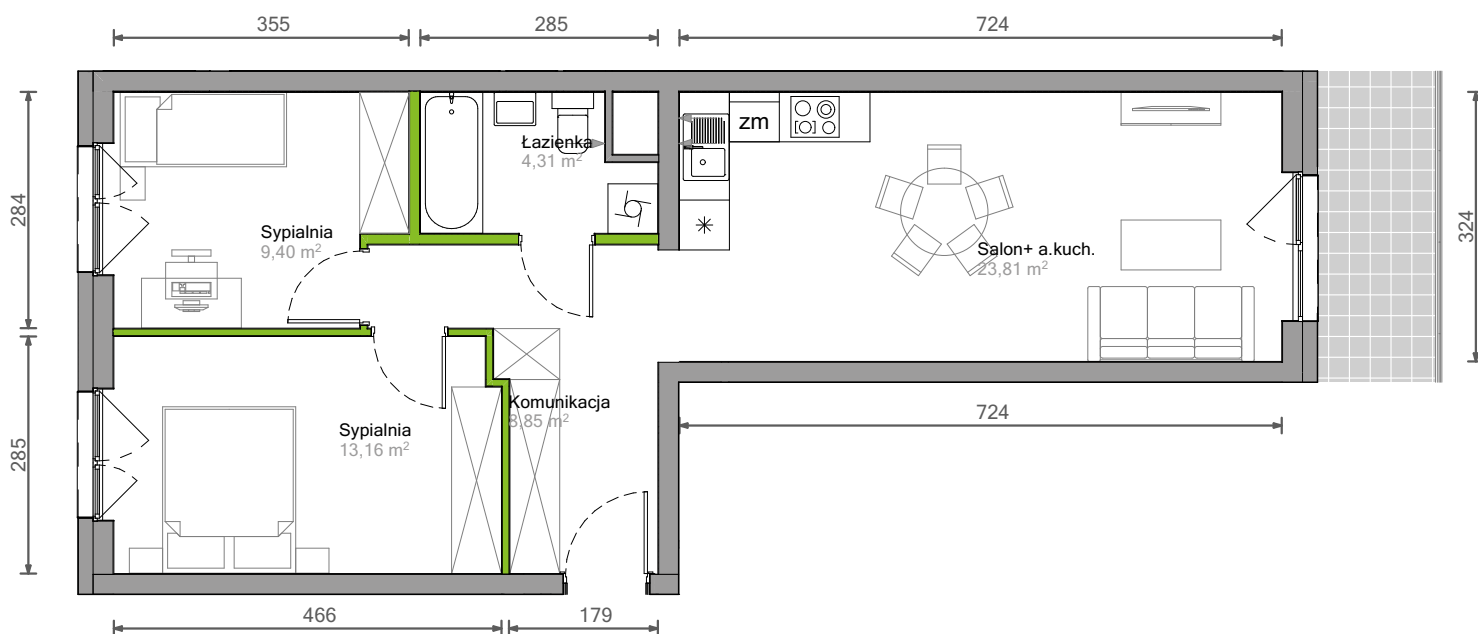


Aranżacja mieszkania jest przykładowa.


Powierzchnia użytkowa

Komunikacja	8,85 m ²
Łazienka	4,31 m ²
Salon+ a.kuch.	23,81 m ²
Sypialnia	9,40 m ²
Sypialnia	13,16 m ²
Razem	59,53 m²
+ balkon	4,97 m ²

Rzut kondygnacji Piętro 3

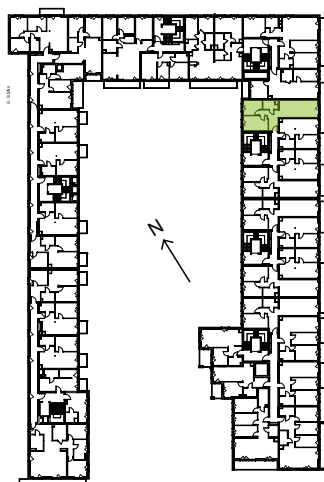

Plan osiedla

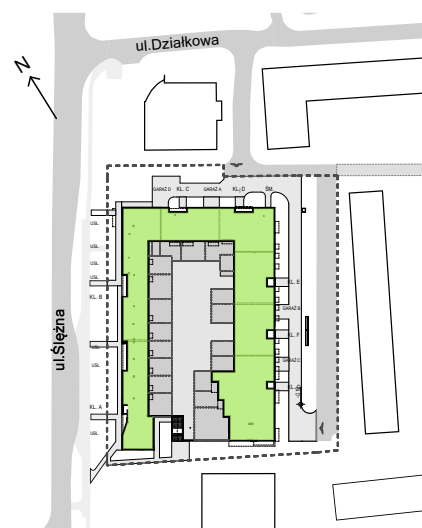

U nas nigdy nie płacisz za powierzchnię pod ścianami dzielowymi.