


STALOWA
FORM 43.45

**Mieszkanie
2 - pokojowe
z aneksem
kuchennym**

48.83 m²
Klatka 2
M.038

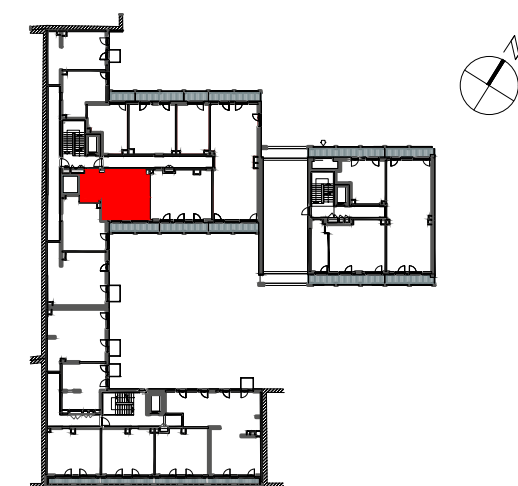

PIĘTRO


P 1 2 3 4 5

1	SALON Z ANEKSEM	21.86 m ²
2	SYPIALNIA	10,61 m ²
3	SCHOWEK	4.45 m ²
4	ŁAZIENKA	5.63 m ²
5	HOL	6.28 m ²

POWIERZCHNIA UŻYTKOWA 48.83 m²

6	LOGGIA	8.51 m ²
---	--------	---------------------

i Wysokość mieszkania = ok. 270 cm
Powierzchnie liczone wg normy ISO 9836:2015

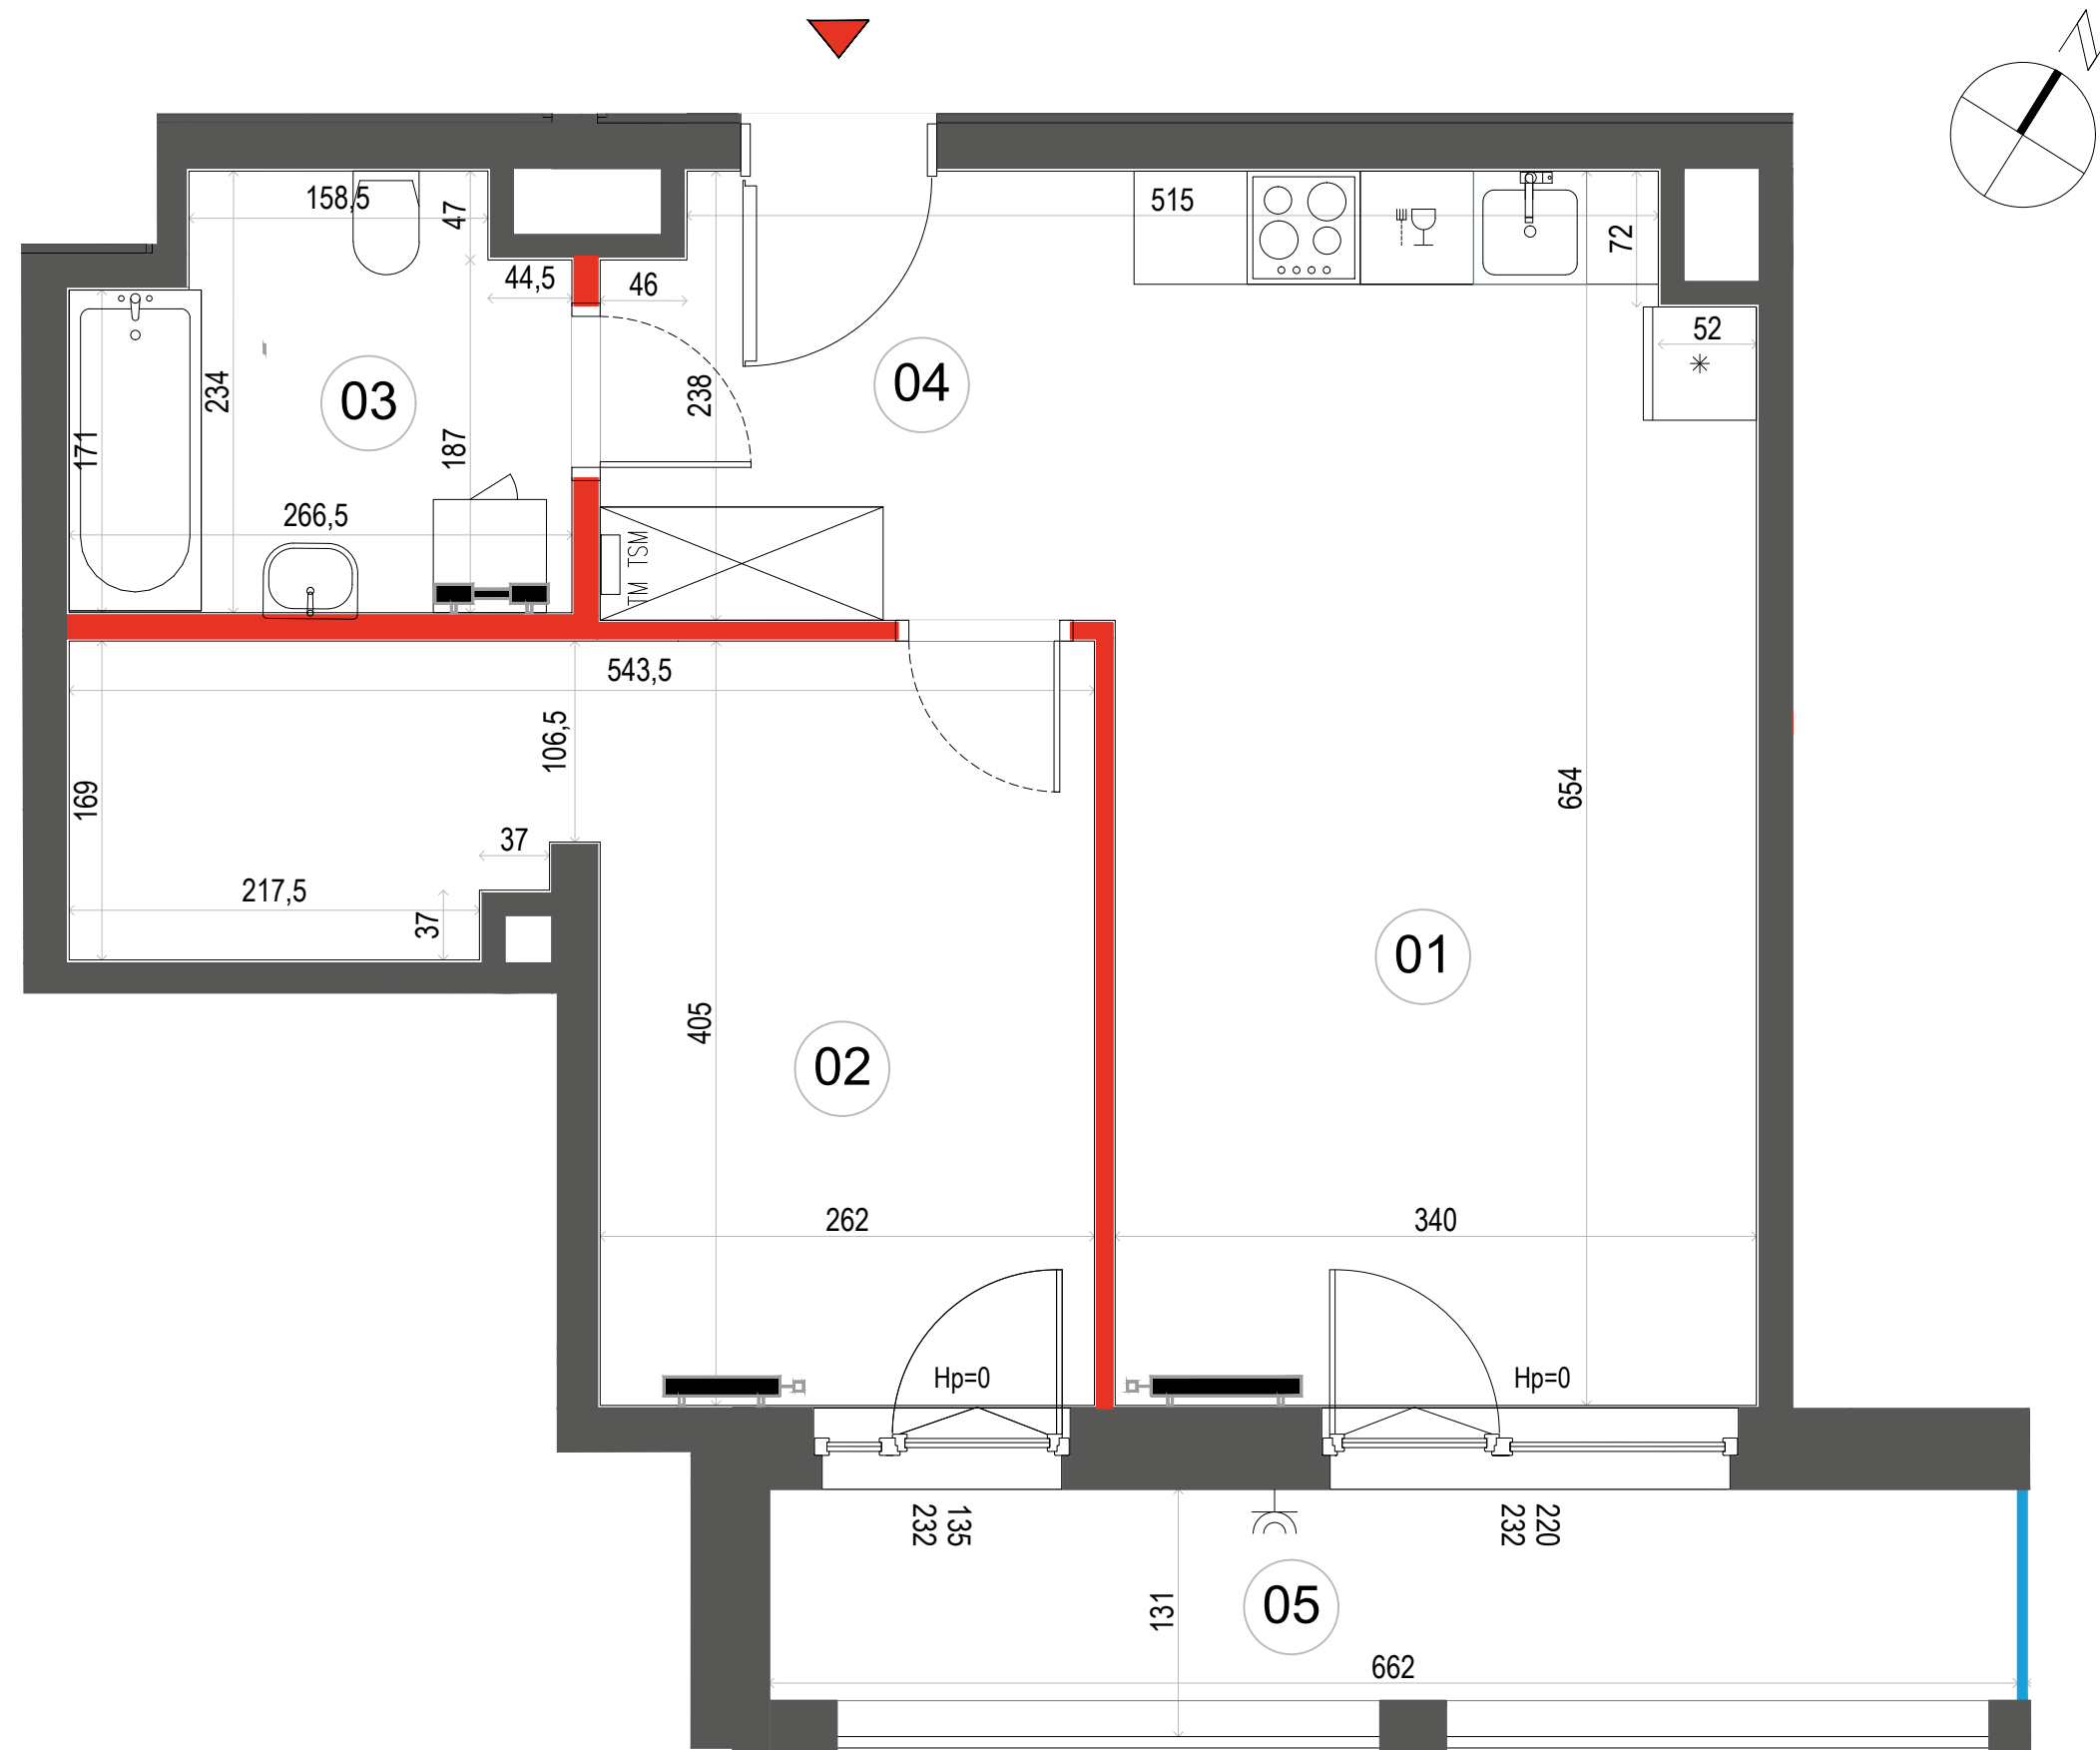

- ŚCIANA ROZBIERALNA
- GRZEJNIK C.O.
- ROZDZIELNICA MIESZKANIOWA
- GNAZDO ZEWNĘTRZNE
- PRZEGRODA NA BALKONACH I LOGGIACH
- BALUSTRADA

Wymiary oraz instalacje wysrowano na podstawie projektu wykonawczego
Lokalizację przyborów sanitarnych, rozmieszczenie punktów oświetleniowych, itp podano zgodnie z projektem wykonawczym.
Mogą wystąpić niewielkie różnice wymiarów i usytuowania elementów powstałe w trakcie realizacji prac budowlanych
Ostateczna powierzchnia zostanie obliczona na podstawie pomiaru powykonawczego zgodnie z normą PN-ISO 9836:2015
Aranżacja mieszkania (tj. meble, wyposażenie kuchni i łazienek oraz sanitariaty) ma charakter poglądowy.
W miejscu wyjścia na taras/loggię/balkon możliwa różnica poziomów. Podane wymiary okna odpowiadają wymiarom ramy okiennej

Dantex

Biurow sprzedaży:
ul. 11 Listopada 36/38
03-436 Warszawa

email: stalowa@dantex.pl
telefon: (22) 123 75 91