


inwestor:



WROCLAWSKIE PRZEDSIĘBIORSTWO
BUDOWNICTWA MIESZKANIOWEGO
„MÓJ DOM” S.A.

Zielona Lutynia

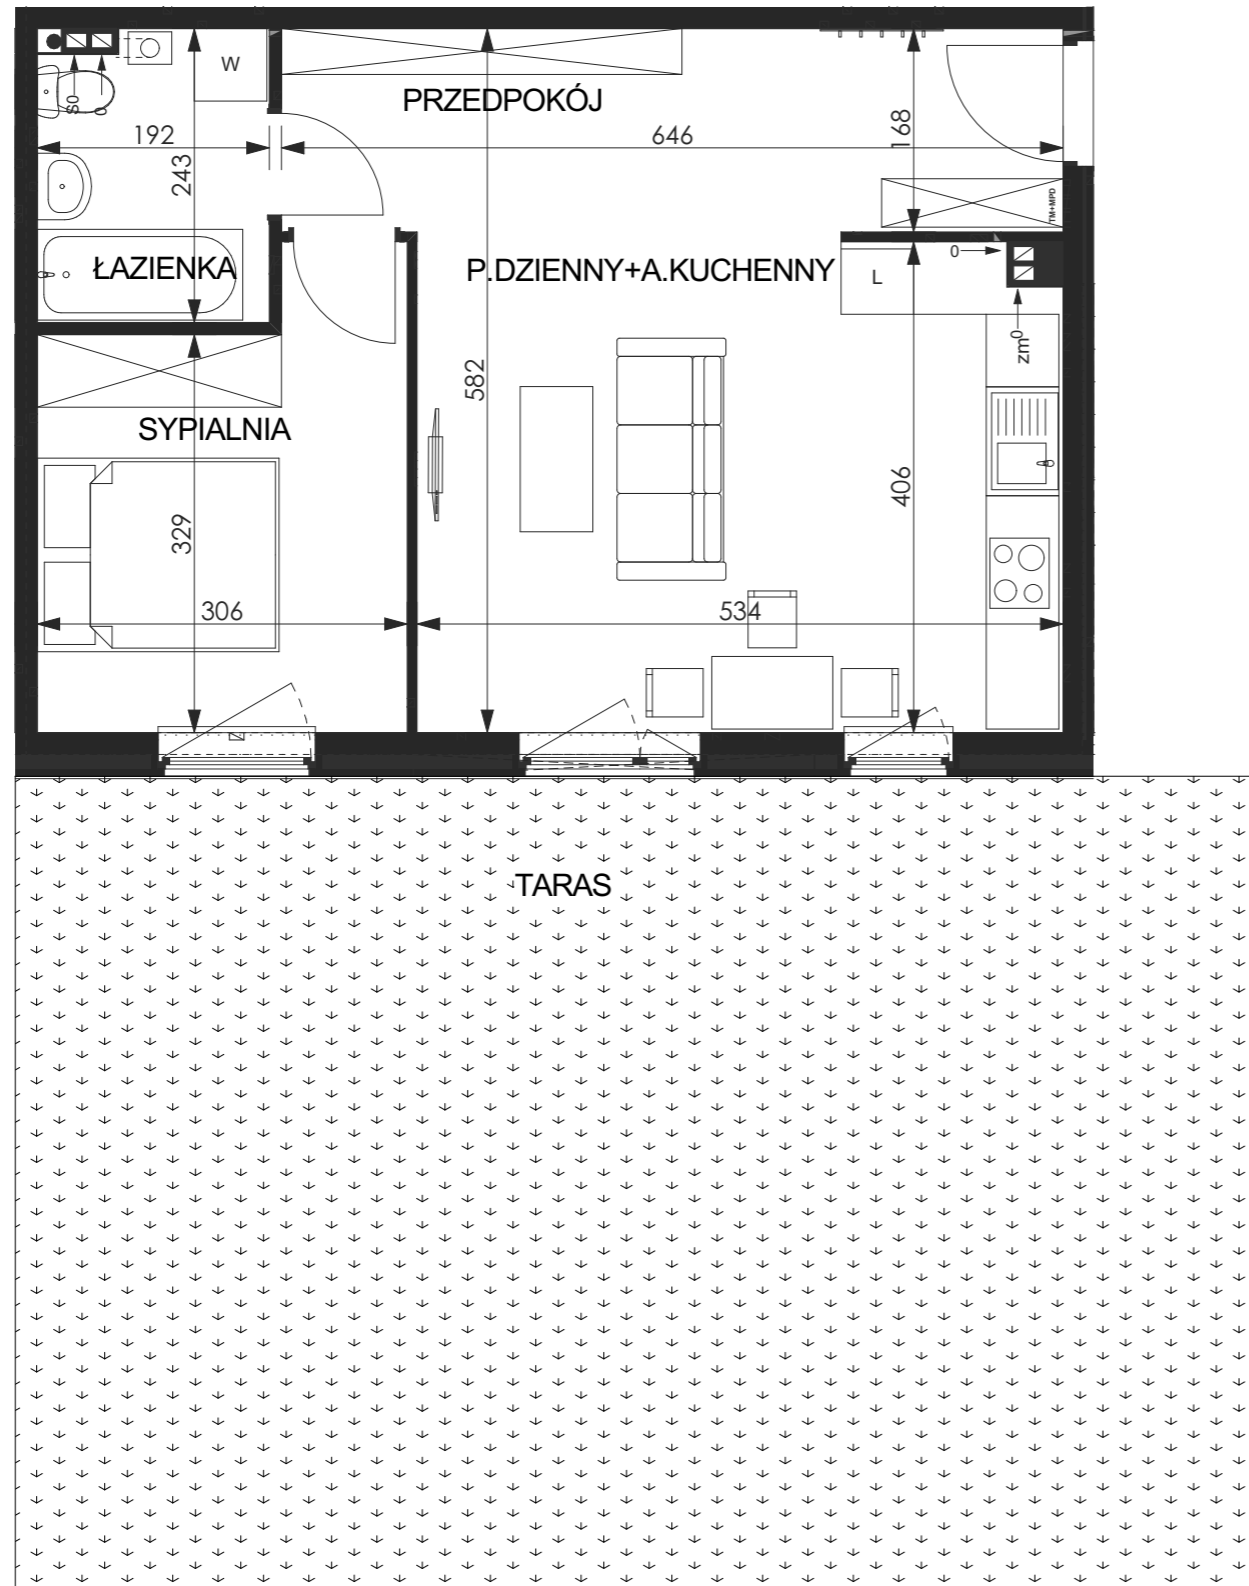

WRÓBLOWICE,
UL. POGODNA

BUDYNEK 7
Klatka C
Kondygnacja I (parter)
Mieszkanie 1C
M - 2 pok.

- powierzchnia użytkowa - **47,8 m²**
- przedpokój 10,9 m²
- pokój dzienny+
aneks kuchenny 21,5 m²
- sypialnia 10,9 m²
- łazienka 4,5 m²
- taras 67 m²

