



**TRIO**  
PARK



**MARVIPOL**  
development

BUDYNEK	C
PIĘTRO	00
KLATKA	02
NUMER LOKALU	006

PRZEDPOKÓJ	8.86	m <sup>2</sup>
ŁAZIENKA	4.22	m <sup>2</sup>
SYPIALNIA	10.65	m <sup>2</sup>
SALON Z ANEKSEM	24.40	m <sup>2</sup>
SYPIALNIA	9.89	m <sup>2</sup>
WC	1.64	m <sup>2</sup>
POWIERZCHNIA UŻYTKOWA	59.66	m <sup>2</sup>


ŚCIANKI DZIAŁOWE

OGRÓDEK	20.60	m <sup>2</sup>
---------	-------	----------------

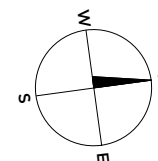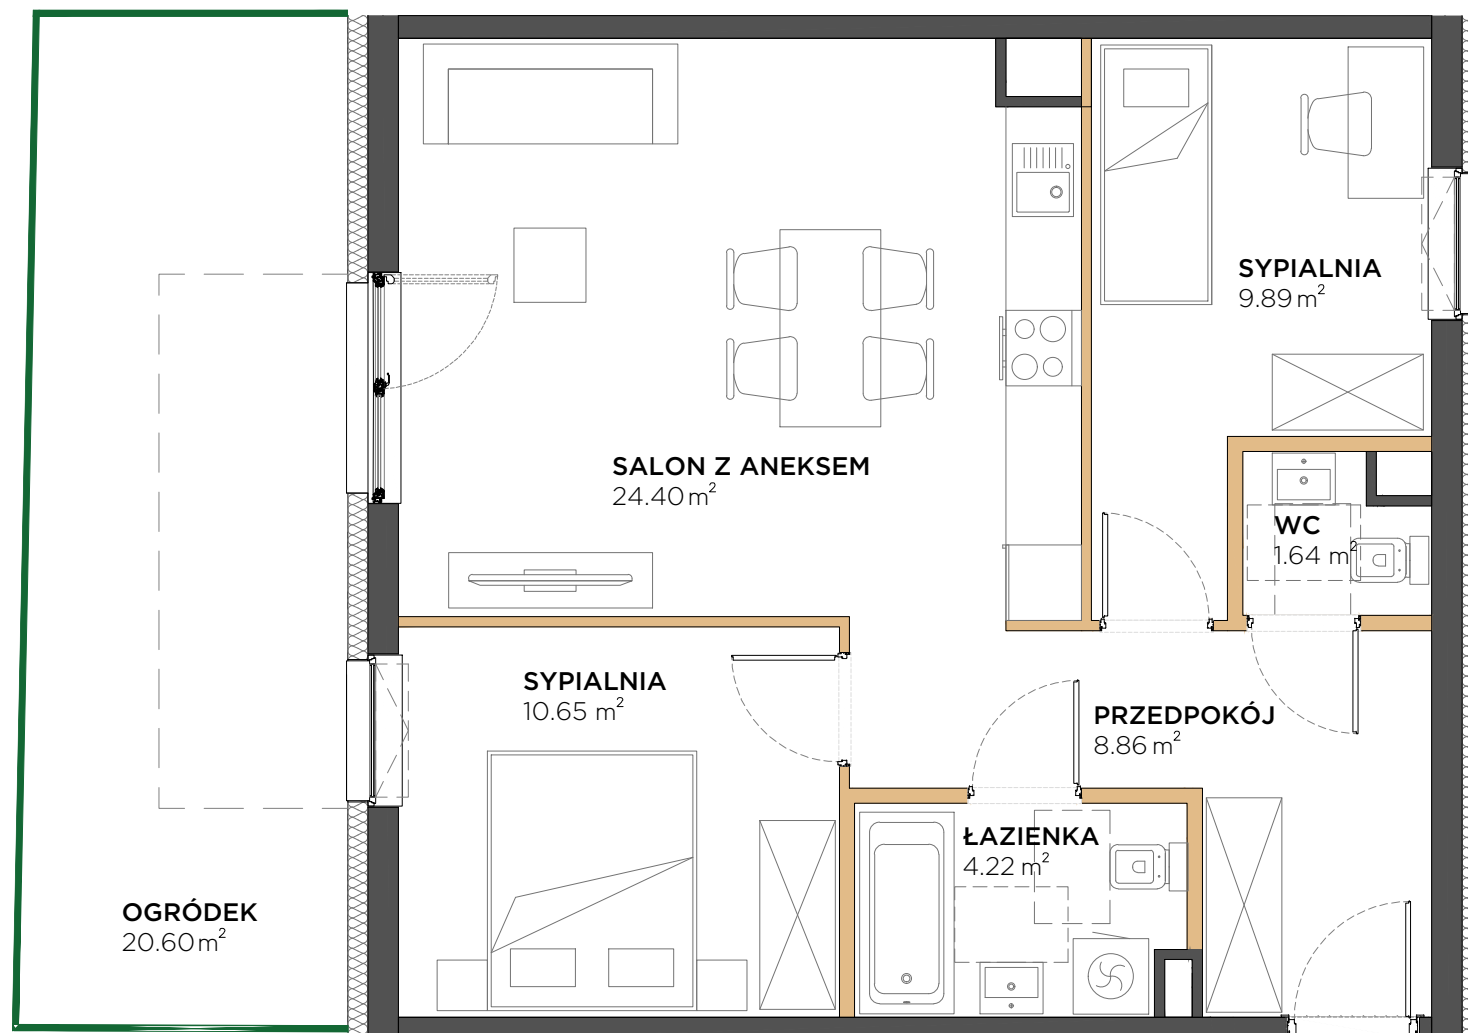


przedstawiona na rzucie aranżacja ma charakter poglądowy  
Inwestor zastrzega możliwość wprowadzenia zmian w trakcie realizacji na rozwiązanie równoważne



LOKALIZACJA: BUDYNEK

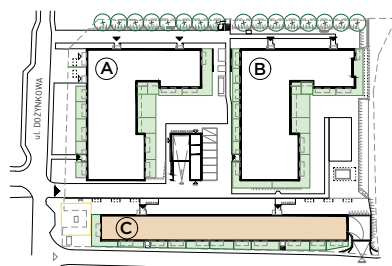

LOKALIZACJA: PARTER

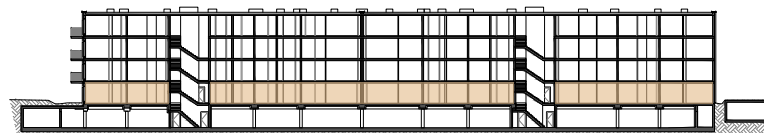

LOKALIZACJA: RZUT

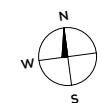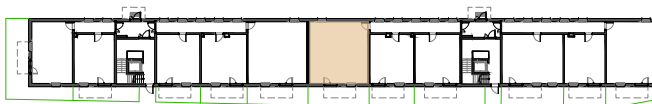

Powierzchnia użytkowa Lokalu została określona w oparciu o Rozporządzenie MIBiGM z dnia 25 kwietnia 2012 roku w sprawie szczegółowego zakresu i formy projektu budowlanego (Dz. U. 2012r. z uwzględnieniem Normy PN-ISO 9836:1997 (przy założeniach: 1/ powierzchnia użytkowa lokalu jest obliczana w metrach kwadratowych z dokładnością do 0,01 m<sup>2</sup>; 2/ powierzchnia użytkowa lokalu jest obliczana dla wymiarów lokalu w stanie wykończonym (po tynkach), na poziomie podłogi, nie licząc listew przypodłogowych, progów, itp.; 3/ do powierzchni użytkowej lokalu nie wlicza się powierzchni otworów na drzwi i okna; 4/ do powierzchni użytkowej lokalu wlicza się powierzchnię pod ściankami działowymi).

Wymiary podano w świetle ścian działowych, bez tynku.

AKTUALIZACJA: 14.07.2023