


LATARNIKÓW NR B6.5.63



Latarników
OSIEDLE

RZUT MIESZKANIA 87,78 M²

5 PIĘTRO

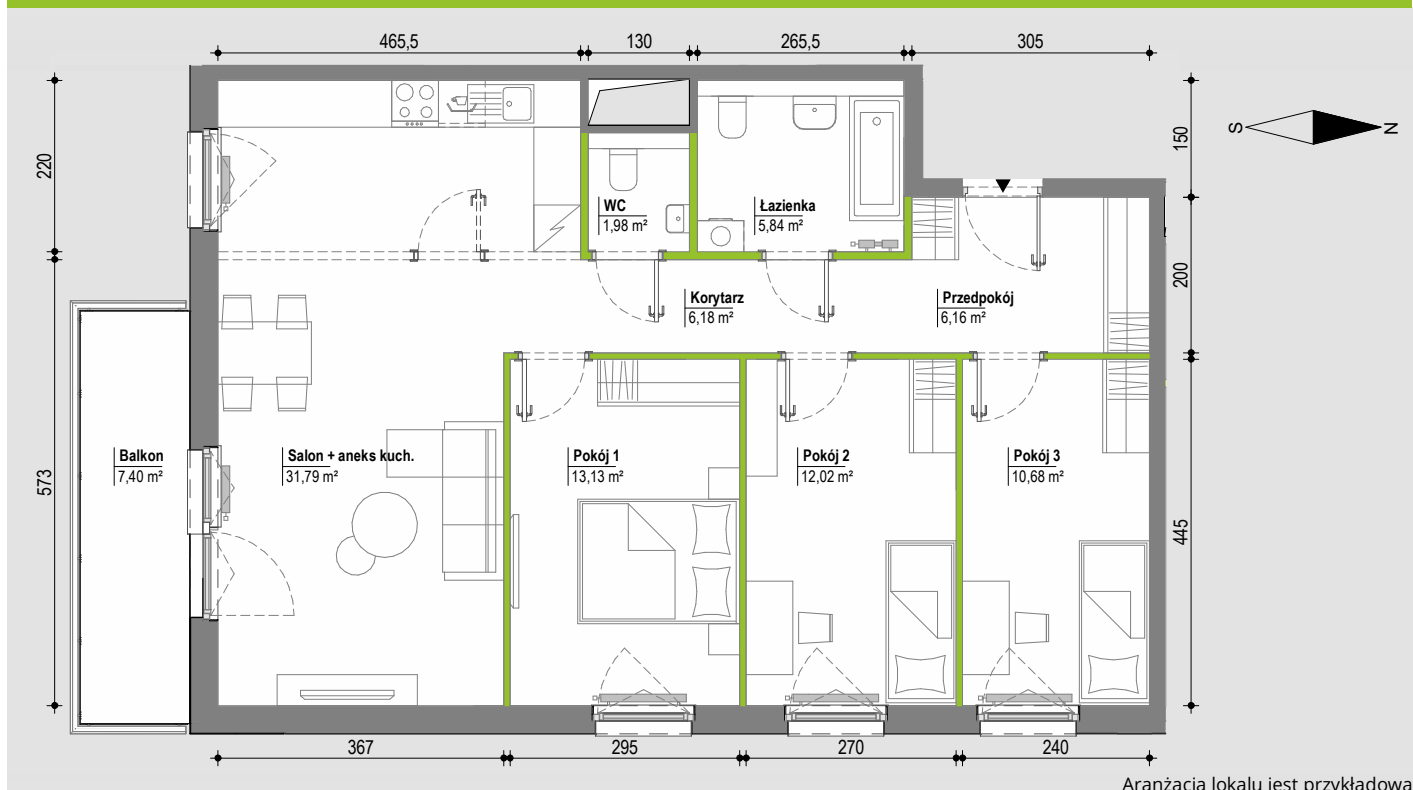

Aranżacja lokalu jest przykładowa


POWIERZCHNIA UŻYTKOWA
nie uwzględnia powierzchni pod
ścianami działowymi

Przedpokój	6,16 m ²
Korytarz	6,18 m ²
Salon + aneks kuch.	31,79 m ²
Pokój 1	13,13 m ²
Pokój 2	12,02 m ²
Pokój 3	10,68 m ²
Łazienka	5,84 m ²
WC	1,98 m ²

RAZEM 87,78 m²


Balkon 7,40 m²

RZUT KONDYGNACJI

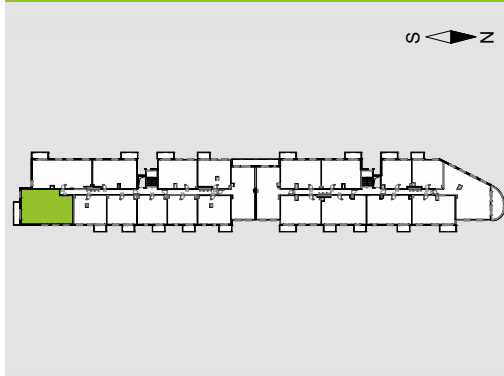

PLAN OSIEDLA

BUDYNEK B6

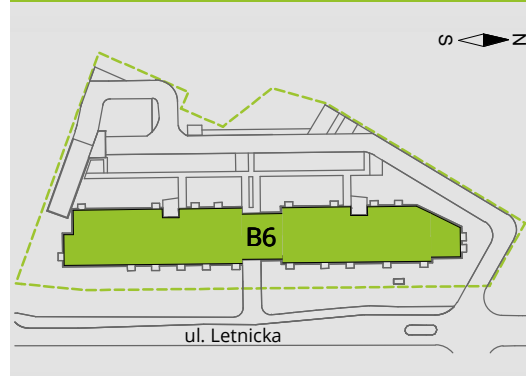

W Develia nie płacisz za powierzchnię pod ścianami działowymi!

Powierzchnia (bez ścian działowych) 87,78 m²

Powierzchnia pod ścianami działowymi 2,52 m²

Powierzchnia użytkowa wg PN-ISO 9836:1997 90,30 m²

DEVELIA

BIURO SPRZEDAŻY

ul. Wałowa 23/U3
80-858 Gdańsk
tel. 58 500 01 12
gdansk@develia.pl

www.develia.pl

