

11.

PODEDWORZE

Lokal mieszkalny nr **M29**Powierzchnia **70,83 m²**

Piętro 10



Pokoje 4

Zestawienie powierzchni

1. Przedpokój	8.28 m ²
2. Pokój dzienny z aneksem	21.36 m ²
3. Pokój	11.38 m ²
4. Pokój	9.10 m ²
5. Wc	1.91 m ²
6. Łazienka	5.20 m ²
7. Pokój	13.60 m ²

loggia ~16.31 m²

POŁOŻENIE NA KONDYGNACJI

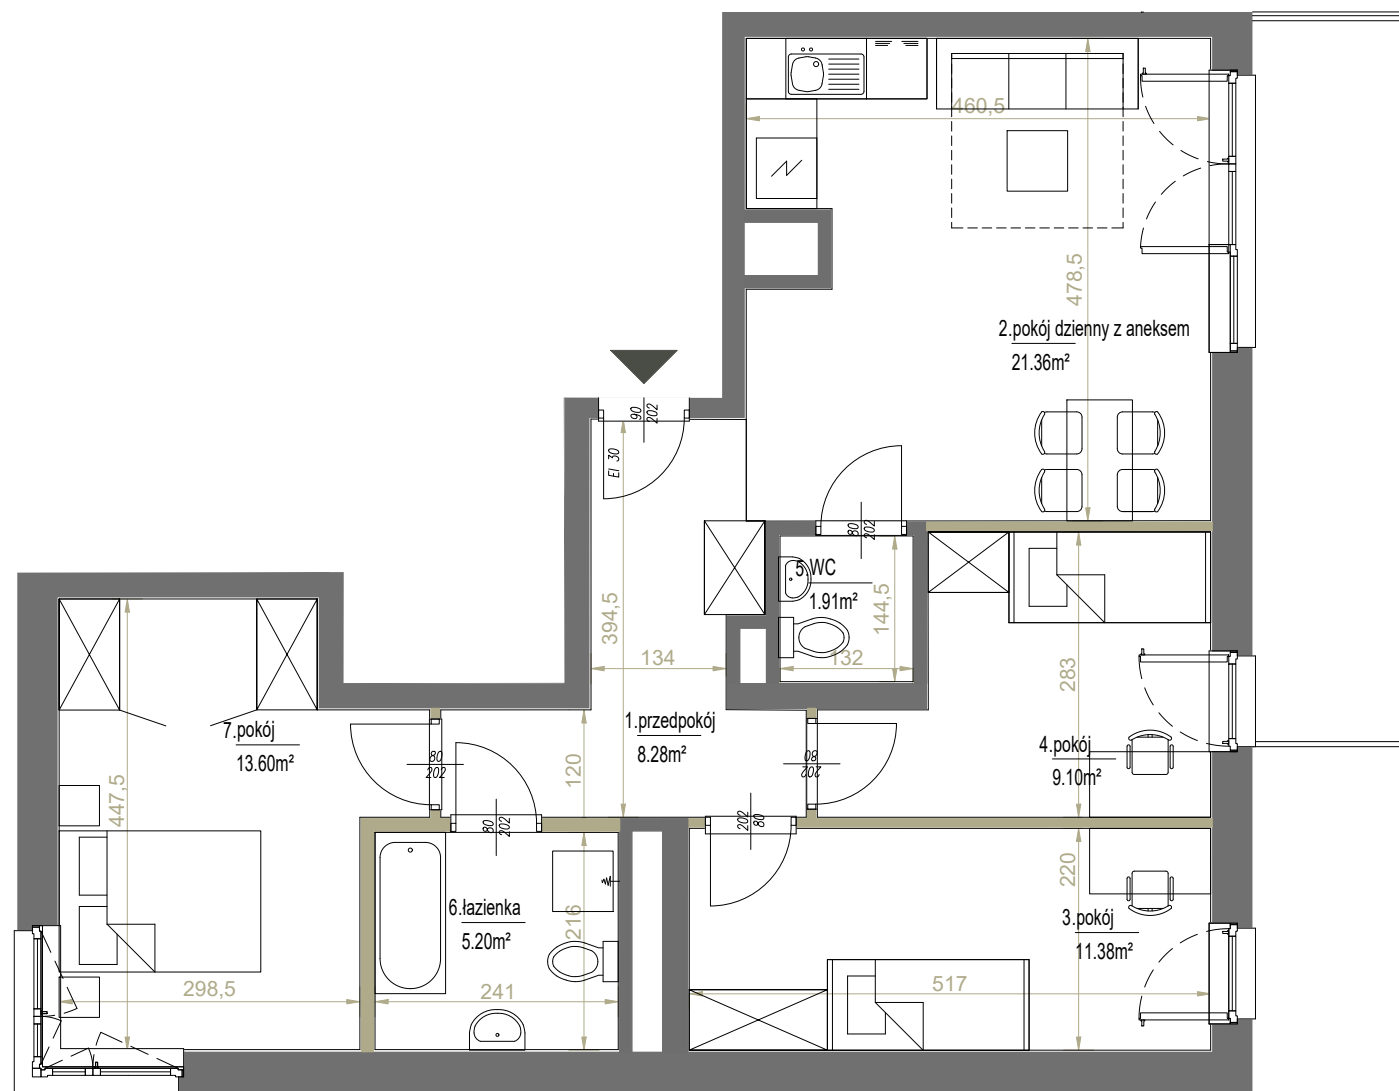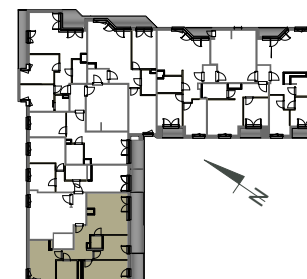

SKALA: 1:75

1 2 m

ściany działowe

westa 

INVESTMENTS

ADRES INWESTYCJI ul. Podedworze 11 w Krakowie, www.westa-mieszkania.pl

BIURO SPRZEDAŻY +48 789 409 732, +48 503 903 675, sprzedaz@westainvestments.com.pl

Niniejsza karta ma charakter poglądowy i przedstawia przykładową aranżację lokalu. Rzut lokalu został przygotowany na potrzeby rezerwacji mieszkania. Ostateczna powierzchnia użytkowa lokalu ustalona będzie w trakcie pomiaru powykonawczego wg. PN-ISO 9836.