

lokal C0.20

nr na projekcie A4-0.20

Lokal mieszkalny


3 pokoje

66,73 m²

przedpokój	4,81
an.kuchenny	5,24
pokój dzienny	16,69
garderoba	2,60
sypialnia 1	9,25
sypialnia 2	15,33
gardroba	8,63
łazienka	4,18


PARTER

usytuowanie lokalu na kondygnacji

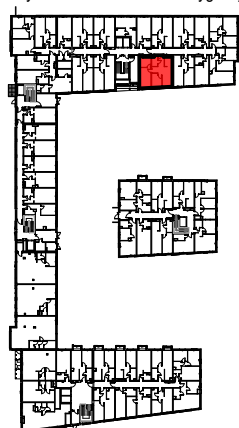

UWAGA: POWIERZCHNIE POMIESZCZEŃ NA RYSUNKU
PODANO WG NORMY - ISO 9836-2015-12

Niniejsza karta katalogowa ma charakter poglądowy i nie stanowi oferty w
rozumieniu przepisów Kodeksu Cywilnego

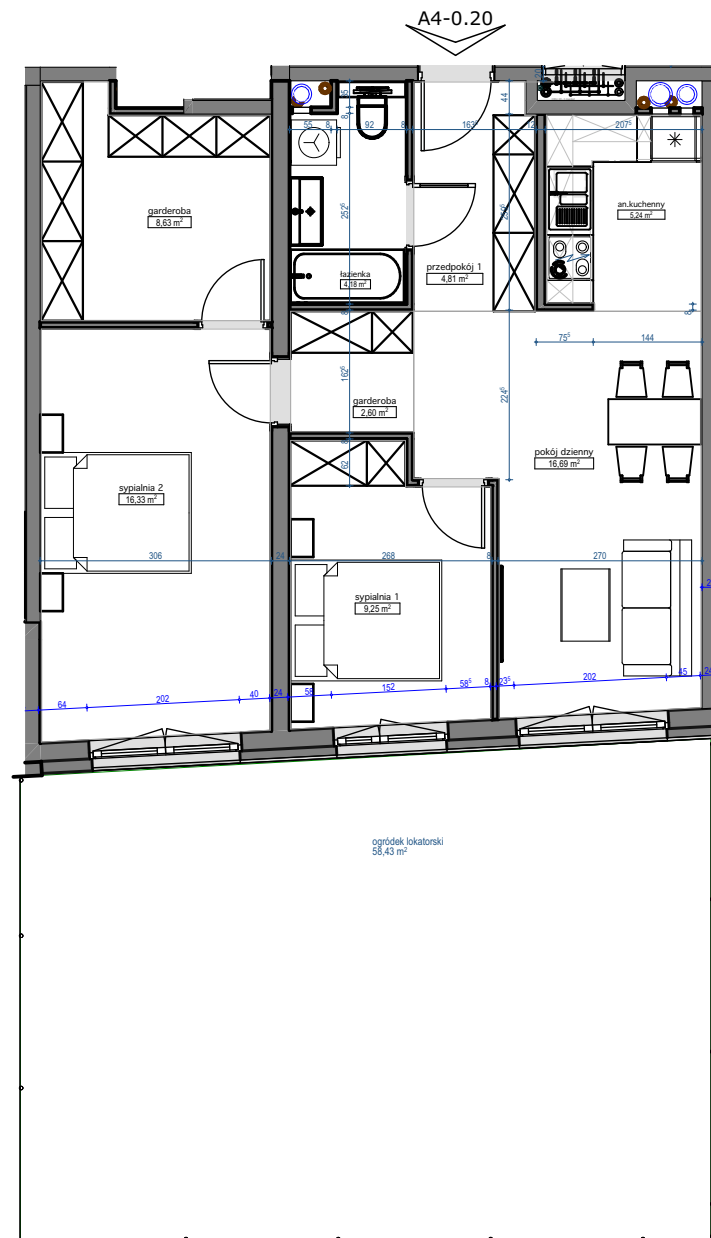

skala 1:100,10

