




# Autonomia Praska

**Mieszkanie  
2 - pokojowe  
z aneksem  
kuchennym**

43,21 m<sup>2</sup>  
Klatka B  
Nr 49

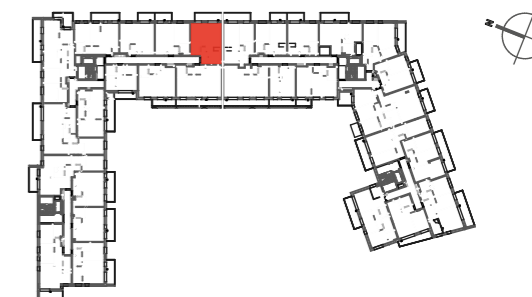

PIĘTRO P ① 2 3 4 5 6


1	SALON + ANEKS KUCHENNY	21,89 m <sup>2</sup>
2	SYPIALNIA	12,08 m <sup>2</sup>
3	HOL	4,73 m <sup>2</sup>
4	ŁAZIENKA	4,51 m <sup>2</sup>
<b>POWIERZCHNIA UŻYTKOWA</b>		<b>43,21 m<sup>2</sup></b>
5	BALKON	8,66 m <sup>2</sup>

**i** Wysokość mieszkania = ok. 278cm  
Powierzchnie liczone wg normy ISO 9836:1997

**Dantex**

Biuro sprzedaży:  
ul. 11 listopada 36/38 LU-61  
03-436 Warszawa

email: [autonomiapraska@dantex.pl](mailto:autonomiapraska@dantex.pl)  
telefon: (22) 123 75 94

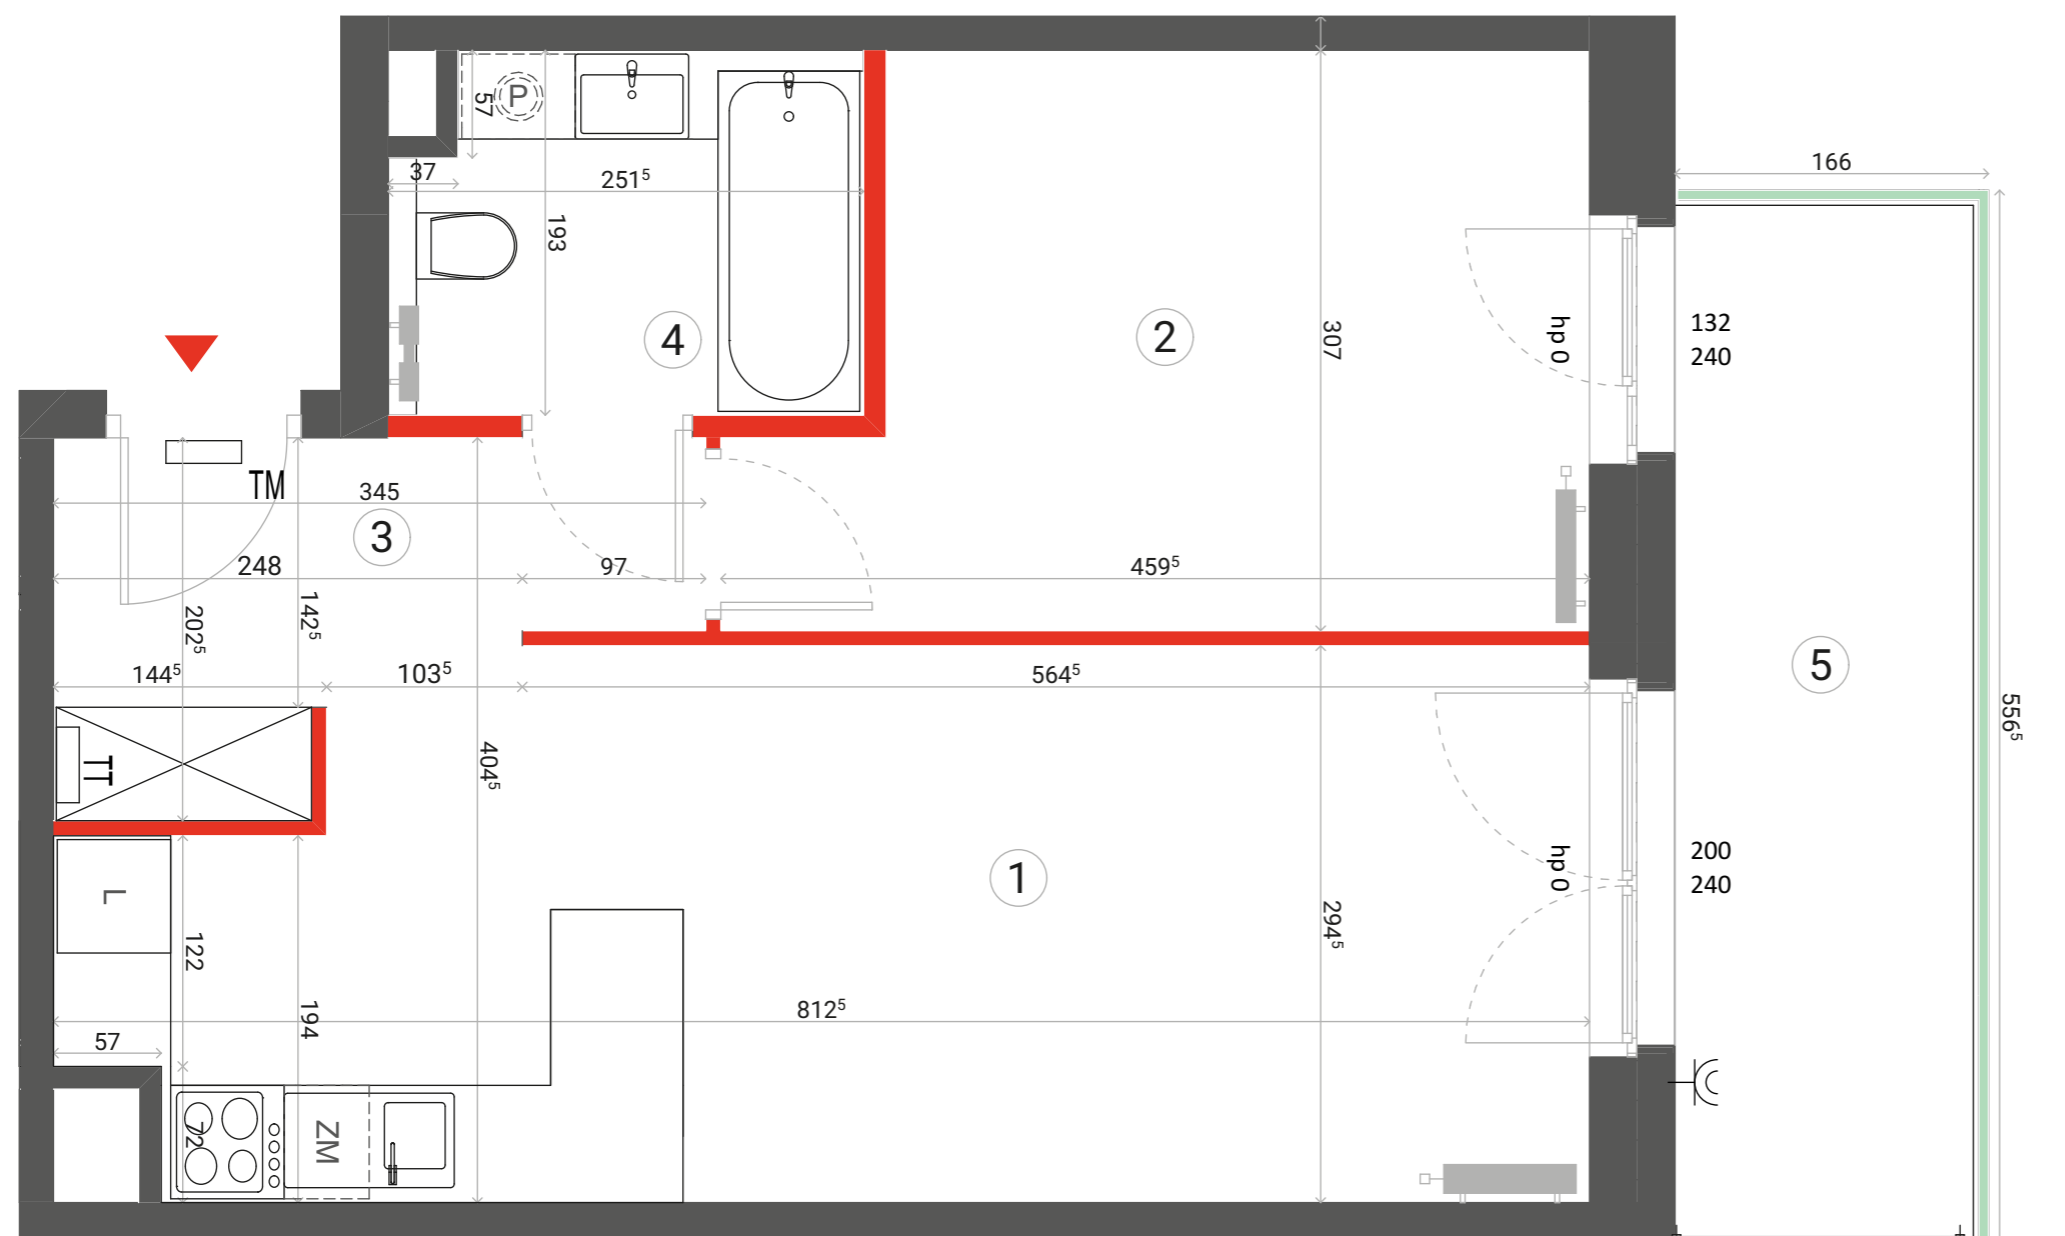

- █ ŚCIANA ROZBIERALNA
- TM TABLICA ELEKTRYCZNA
- PRZEGRODA BALKONOWA
- GRZEJNIK C.O.
- TT TABLICA TELETECHNICZNA
- BALUSTRADA STALOWA
- BALUSTRADA SZKLANA
- BALUSTRADA PEŁNA
- ⊖ GNIAZDO ZEWNĘTRZNE

Lokalizację przyborów sanitarnych, rozmieszczenie punktów oświetleniowych, itp. podano zgodnie z projektem wykonawczym. Mogą wystąpić niewielkie różnice wymiarów i usytuowania elementów powstałe w trakcie realizacji prac budowlanych. Zestawienie powierzchni użytkowych poszczególnych pomieszczeń i lokalu podano na podstawie projektu budowlanego. Ostateczna powierzchnia zostanie obliczona na podstawie pomiaru powykonawczego zgodnie z wymienioną normą. Aranżacja mieszkania (tj. meble, wyposażenie kuchni i łazienek oraz sanitariaty) ma charakter poglądowy i nie stanowi wyposażenia lokalu w standardzie oferowanym do sprzedaży.