



SCHEMAT LOKALIZACJI BUDYNKU:

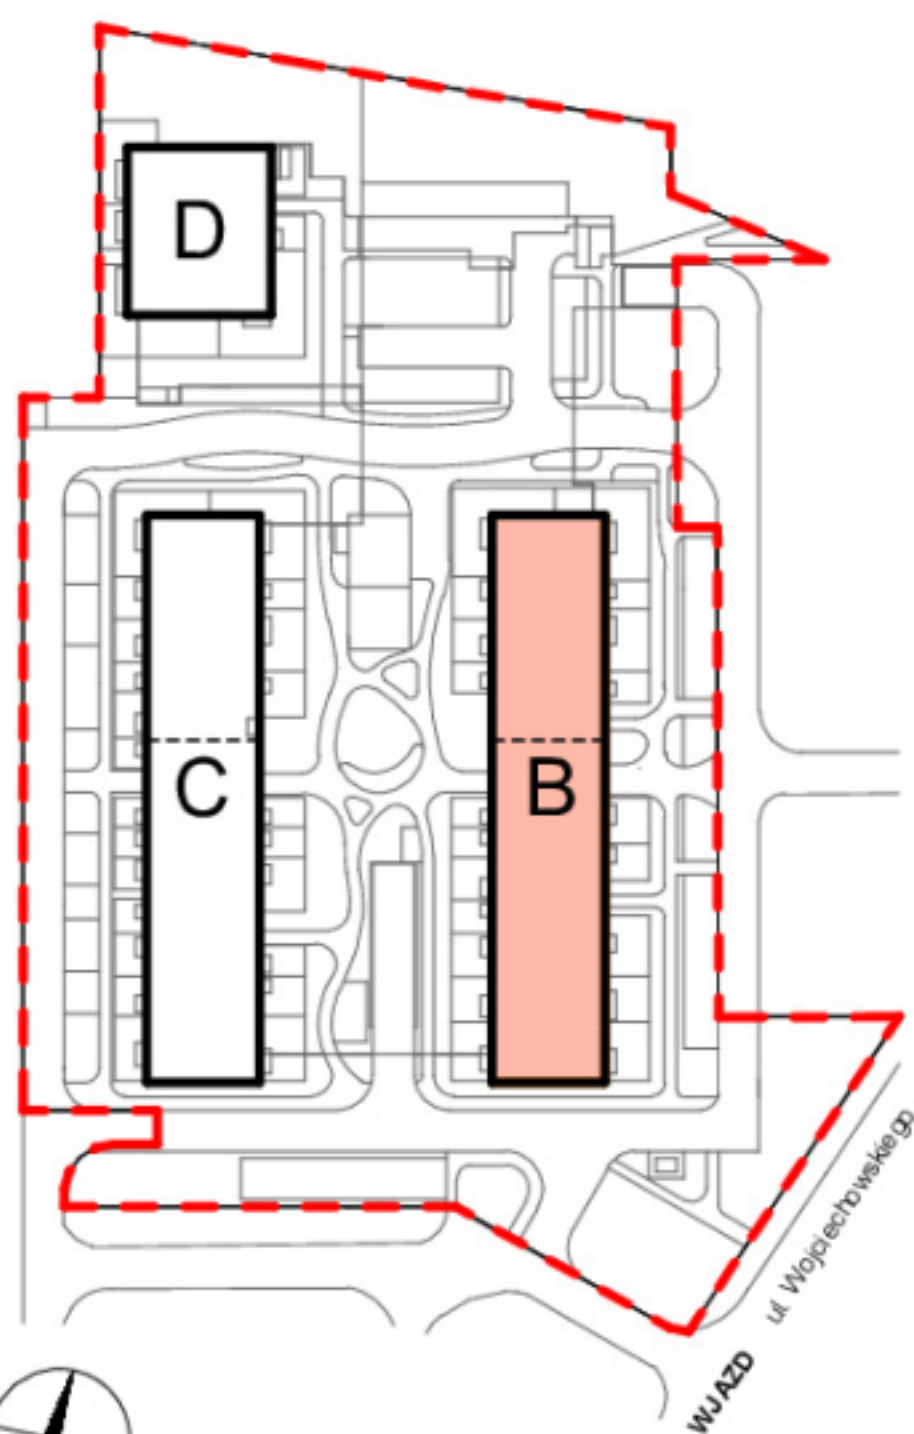

SCHEMAT LOKALIZACJI LOKALU
MIESZKALNEGO NA PIĘTRZE:

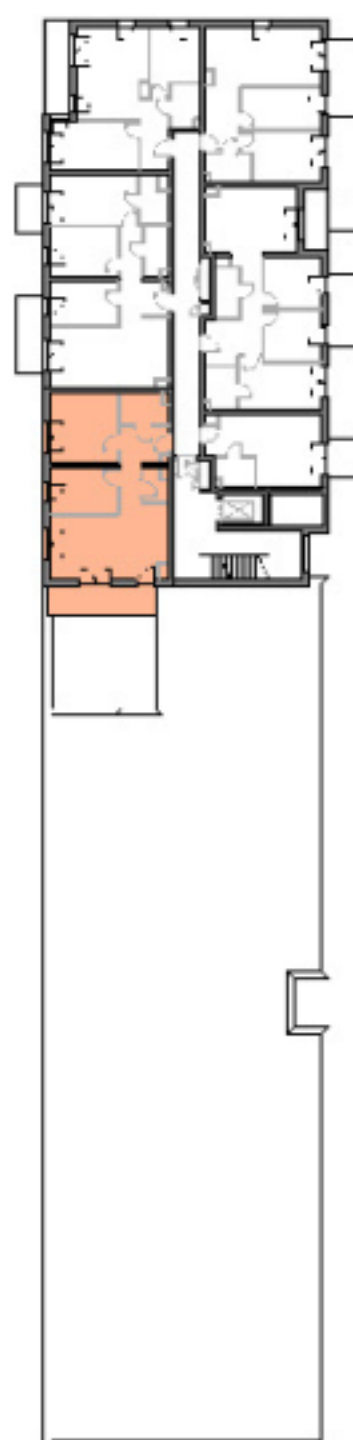

SCHEMAT MA CHARAKTER JEDYNE POGŁĄDOWY. W PRZYPADKU EWENTUALNYCH ROZBIEŻNOŚCI POMIĘDZY SCHEMATEM A PROJEKTEM BUDOWLANYM, WIAŻĄCY JEST PROJEKT BUDOWLANY

ROBYG

modo
architektura

Robyg Piątkowo Sp. z o.o.
Al. Rzeczypospolitej 1
02-972 Warszawa
tel. +22 419 1100 / fax +48 22 419 1103

MODO Architektura Sp. z o.o.
ul. Winogrody 137/1, 61-626 Poznań
+48 574 067 662
www.modoarchitektura.pl

| | | | | | |
|-----------|-----|---|----------------------------|--------------------------------|---------------------|
| FAZA: | 3.A | DATA: | 04.04.2024 | NR MIESZKANIA | B 6M01 |
| L. POKOI: | 3 | POW. UŻYTKOWA MIESZKANIA WG PN-ISO 9836:2022-07 | 69,16 m² | POW. MIESZKANIA POD ŚCIANKAMI: | 1,68 m ² |
| | | ŁĄCZNA POW. MIESZKANIA: | 70,84 m² | | |
| PIĘTRO: | 6 | POW. BALKONU: | 10,00 m² | POW. LOGGII: | |
| KLATKA: | B | POW. TARASU: | | POW. OGRÓDKA: | |

LEGENDA: ŚCIANKI W WYCIĄG WENTYLACYJNY PODŁĄCZENIE OKAPU KUCHENNEGO

UWAGA:
- POWIERZCHNIE LICZONE WEDŁUG NORMY PN-ISO 9836
- ZE WZGLĘDU NA TRWAJĄCE PRACE PROJEKTOWE POWIERZCHNIE I/LUB WYMIARY MOGĄ ULEC ZMIANIE
- WYPOSAŻENIE TYLKO W CELACH PREZENTACJI, NIE STANOWI ZOBOWIĄZANIA UMOWNEGO
- NINIEJSZY PROJEKT NIE STANOWI OFERTY W ROZUMIENIU PRZEPISÓW KODEKSU CYWILNEGO
- WYJŚCIE NA TARAS/LOGGIE - MOŻLIWA RÓŻNICA POZIOMÓW
- PIONY KANALIZACYJNE I PIONY WENTYLACYJNE STANOWIĄ CZĘŚĆ WSPÓLNĄ INSTALACJI BUDYNKU
- W PRZYPADKU WYSTĘPOWANIA OTWORU REWIZYJNEGO NA PIONIE, MUSI BYĆ ZAPEWNIONY DOSTĘP DO NIEGO, ZGODNIE Z DOKUMENTACJĄ TECHNICZNĄ
- W PRZYPADKU WYSTĘPOWANIA PODWÓJNYCH DRZWI BALKONOWYCH, TYLKO JEDNO SKRZYDŁO DRZWIOWE JEST WYPOSAŻONE W KLAMKĘ
- IKONA DRZEWA OZNACZA PLANOWE POZOSTAWIENIE ISTNIEJĄCEJ ROŚLINNOŚCI