

DRAGO

A42


49,46m²

PIĘTRO 3

NUMER MIESZKANIA

POWIERZCHNIA UŻYTKOWA


KONDYGNACJA

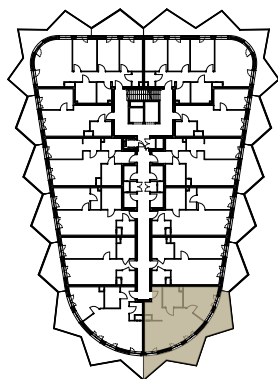

PIĘTRO 3 MIESZKANIE A42

01	Przedpokój	6,18
02	Salon z aneksem kuchennym	25,12
03	Łazienka	5,62
04	Sypialnia	12,54

POWIERZCHNIA UŻYTKOWA	49,46 m ²
L LOGGIA	24,42 m ²
POWIERZCHNIA PRZEZNACZONA DO MODYFIKACJI	0,34 m ²
SUMA POWIERZCHNI	49,8 m ²

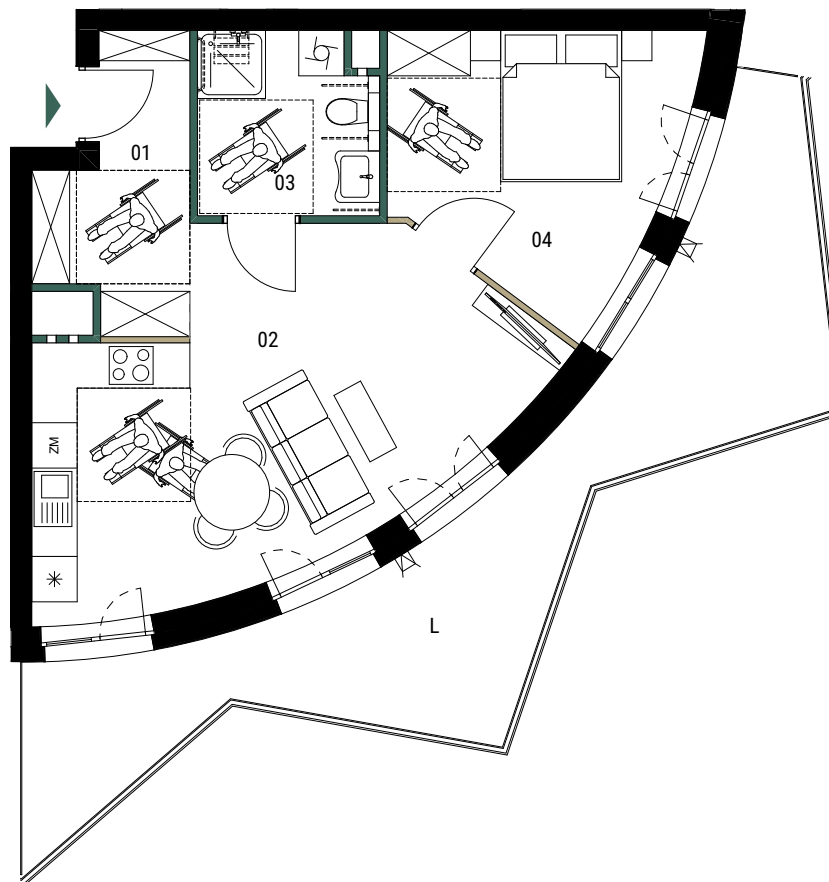

ŚCIANY DZIAŁOWE DO
MODYFIKACJI
ŚCIANY DZIAŁOWE

0 1 2 3m
skala 1:100

- Wymiary balkonów, tarasów, ogródków, lokalizacja przyborów sanitarnych i inne podano na podstawie projektu budowlanego. W toku budowy mogą wystąpić różnice w stosunku do stanu wynikającego z projektu, wynikające ze specyfikacji prac budowlanych.
- Przedstawiona aranżacja lokalu jest przykładowa, rysunki w tym zakresie mają charakter poglądowy oraz informacyjny i nie stanowią oferty w rozumieniu Kodeksu Cywilnego.
- Powierzchnia użytkowa lokali oraz pomieszczeń określana jest przy uwzględnieniu treści Polskiej Normy PN-ISO 9836:2015-12. Powierzchnia użytkowa nie uwzględnia powierzchni elementów przeznaczonych do modyfikacji (rury, kanały, ścianki działowe), oraz powierzchni otworów, drzwi i okien.
- Pralka zlokalizowana przy umywalce jest w zabudowie.



BANACHA ANTRANS INVEST
SP. Z O.O.
32-300 Olkusz
ul. Zagaje 2A

www.antransinvest.pl

