
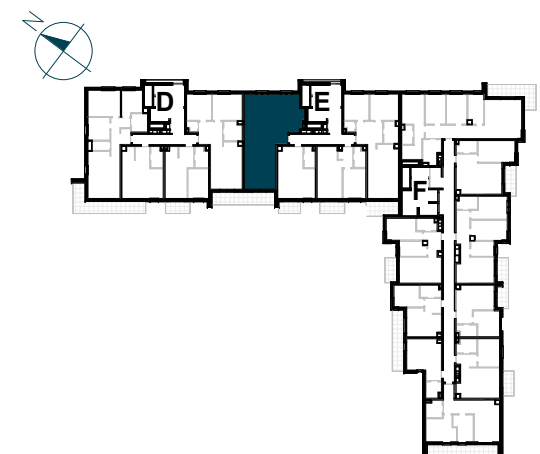


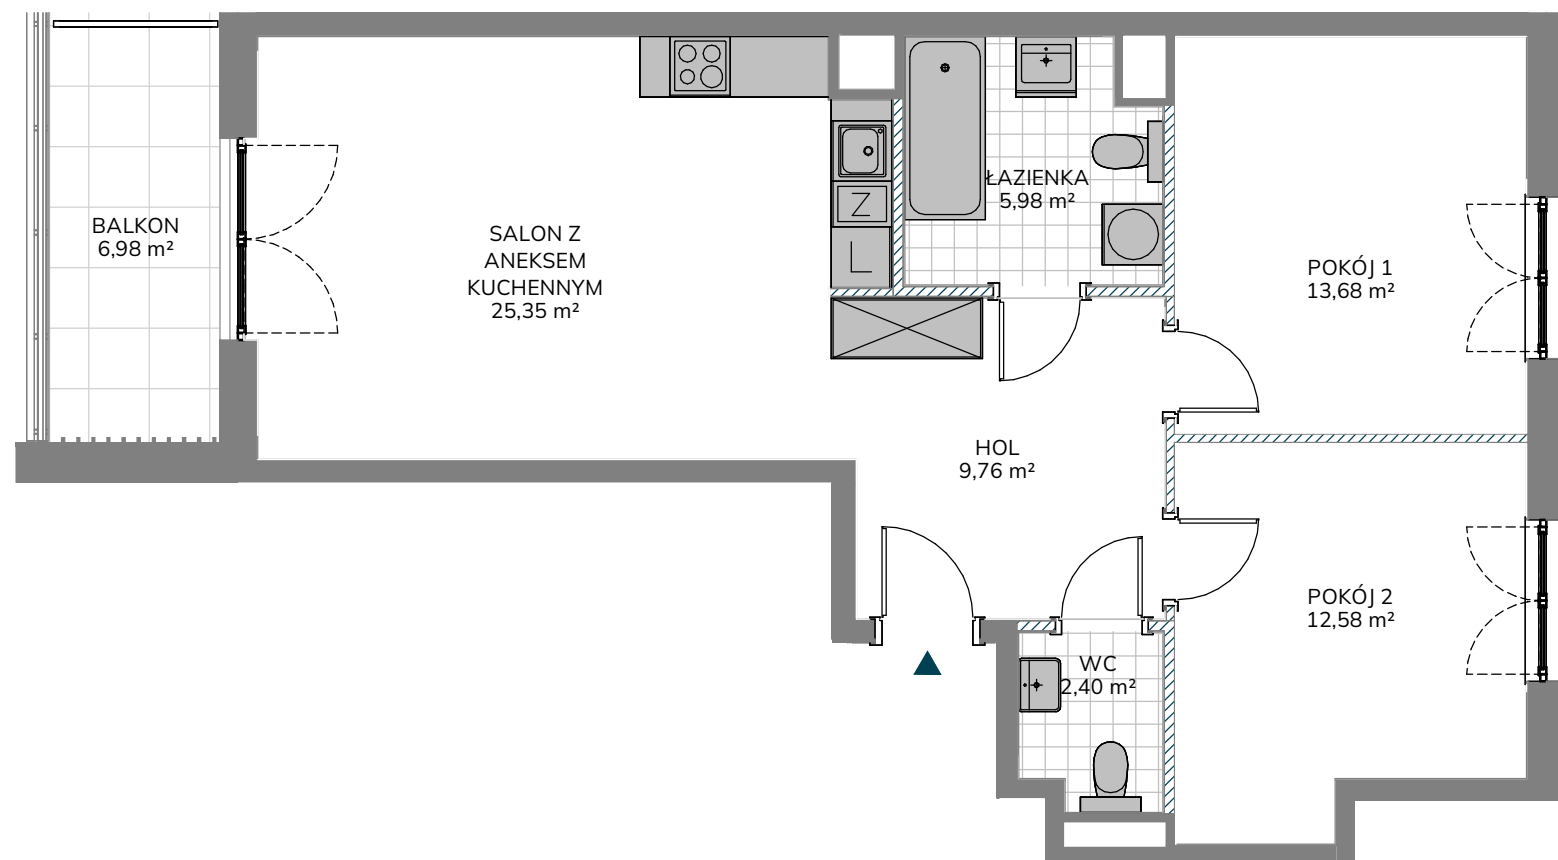

NR LOKALU MIESZKALNEGO	E/63
KLATKA	E
PIĘTRO	5
LICZBA POKOI	3

ZESTAWIENIE POWIERZCHNI	
HOL	9,76 m²
SALON Z ANEKSEM KUCHENNYM	25,35 m²
POKÓJ 1	13,68 m²
POKÓJ 2	12,58 m²
ŁAZIENKA	5,98 m²
WC	2,40 m²

POWIERZCHNIA UŻYTKOWA LOKALU MIESZKALNEGO	69,75 m²
---	----------

POWIERZCHNIA POD ŚCIANKAMI DZIAŁOWYMI	2,07 m²
---------------------------------------	---------

POWIERZCHNIA LOKALU MIESZKALNEGO	71,82 m²
----------------------------------	----------

BALKON	6,98 m²
--------	---------