




Podedworze 13

Piaski Wielkie

Kraków

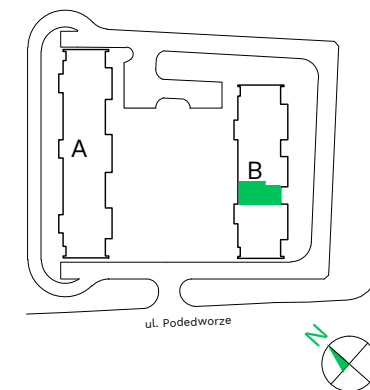

Budynek - **B**

Piętro - **2**

Mieszkanie - **43**

Przedpokój 11,47 m²

Pokój z aneksem 25,54 m²

Pokój 14,36 m²


Pokój 13,19 m²

Łazienka 4,68 m²

WC 2,09 m²

Powierzchnia użytkowa 71,33 m²

Balkon 10,68 m²

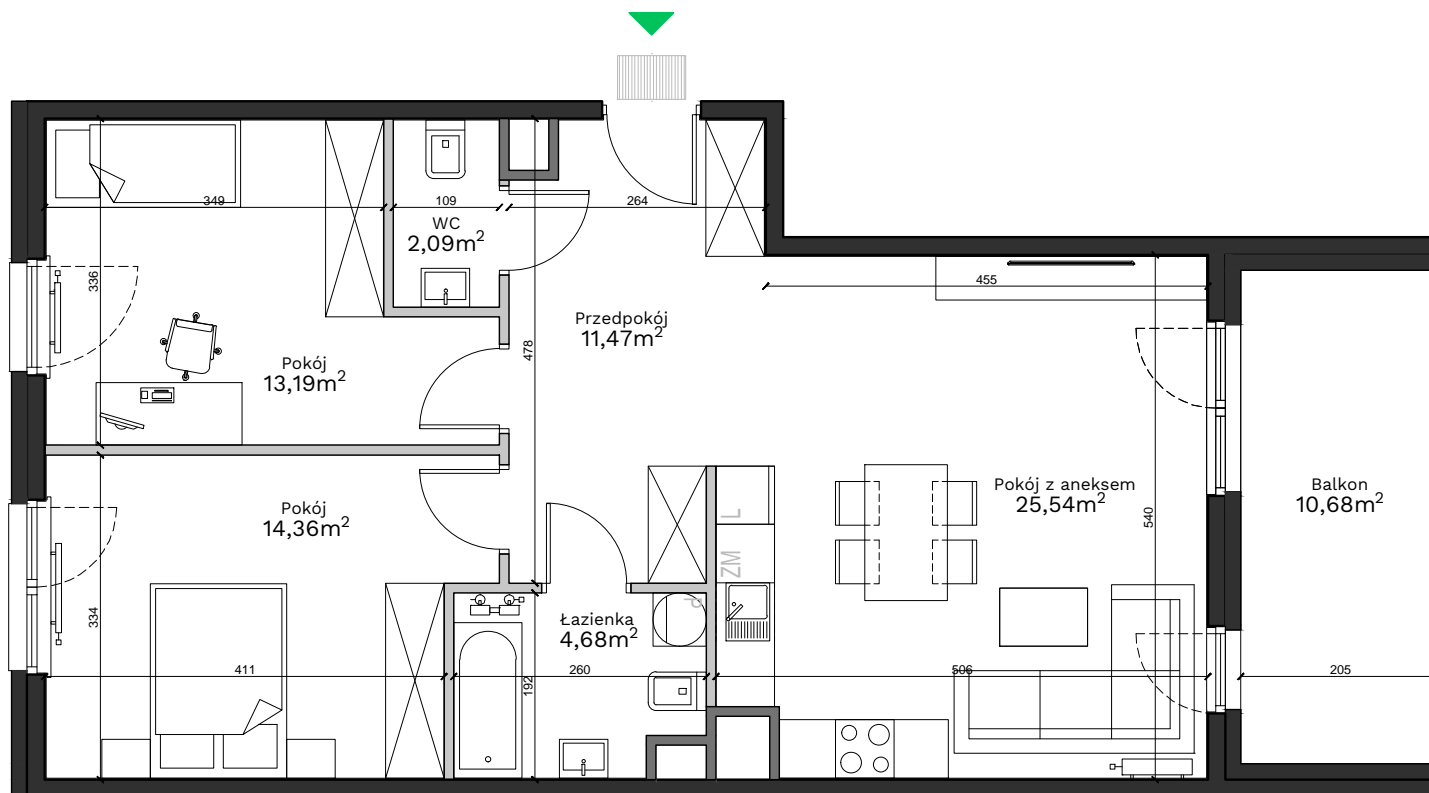

Uwagi:

Przy obliczaniu powierzchni uwzględniono normę PN-ISO 9836:2015. Powierzchnia balkonu może ulec zmianie o 5%. Wymiary podano w stanie surowym. Przedstawiona aranżacja jest przykładowa, rysunki w tym zakresie mają charakter informacyjny i nie stanowią oferty w rozumieniu przepisów Kodeksu Cywilnego.

Legenda:

- Ściany działowe
- Ściany wydzielające szachty
- Ściany konstrukcyjne

Biuro sprzedaży: ul. Armii Krajowej 19, 12 639 57 00

EKOPARK

www.ekopark.pl