



PLAN OSIEDLA

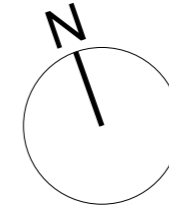

NOVE
GARBY

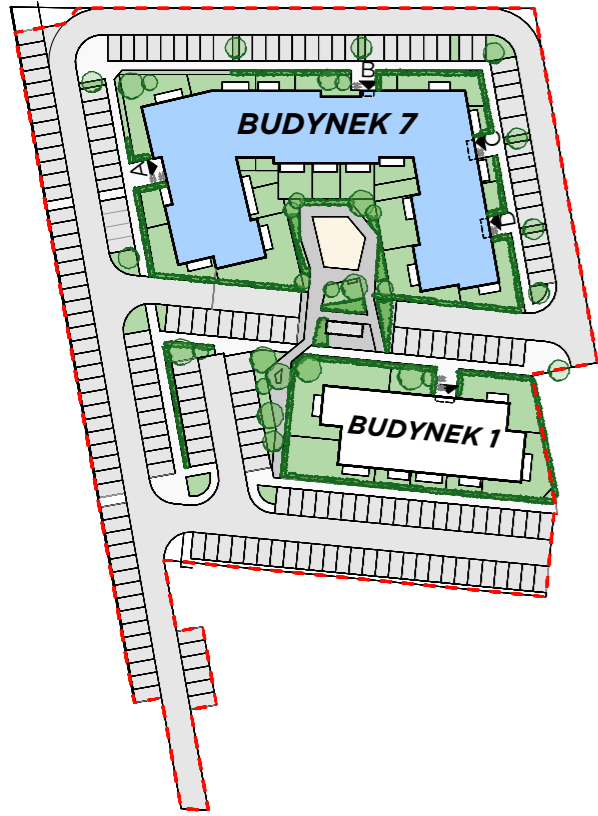


PLAN SYTUACYJNY



- mieszkanie + komórka lokatorska
- W lokalizacja windy
- komunikacja + klatka schodowa

LEGENDA:

- ściana konstrukcyjna
- ściana szachtu
- ściana działowa nadająca się do demontażu
- ściana z możliwością zmiany lokalizacji
- A1 wypust sufitowy pod oprawę oświetleniową min IP20
- A2 wypust sufitowy pod oprawę oświetleniową min IP44
- łącznik pojedynczy 10A/230V, IP20/IP44
- łącznik schodowy 10A/230V, IP20
- łącznik świecznikowy 10A/230V, IP20
- przycisk sterowania roletami 10A/230V, IP20
- tablica mieszkaniowa podtynkowa
- gniazdo wtykowe 2P+Z 230V 16A IP20
- gniazdo wtykowe 2P+Z 230V 16A IP44
- wypust kablowy do zasilania urządzenia
- przewidywana lokalizacja lodówki
- OK przewidywana lokalizacja okapu
- Z przewidywana lokalizacja zmywarki
- PR przewidywana lokalizacja pralki
- unifon / monitor
- skrzynka mieszkaniowa teletechniczna
- gniazdo RTV/SAT + 2x RJ45
- grzejnik płytowy
- grzejnik drabinkowy
- wypust ekwipotencjalny zakończony konektorem oczkowym

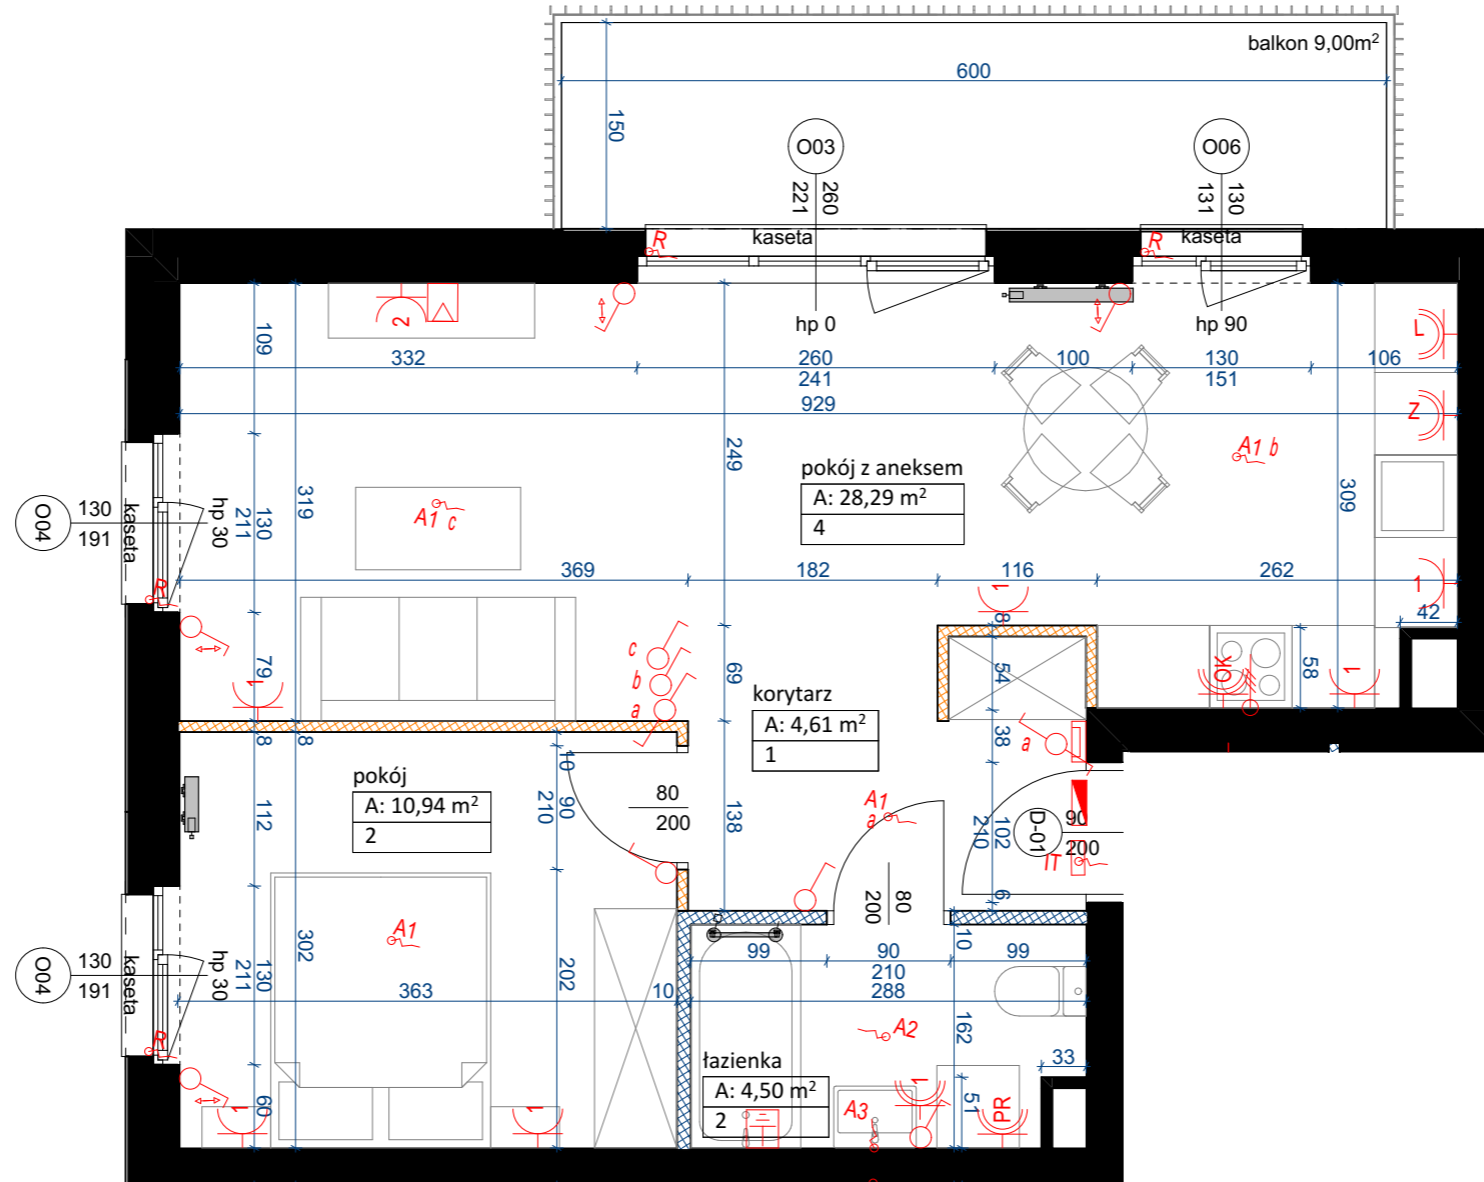

LOKAL: **7/38**
 TYP: 2PA
 PIĘTRO: 4
 BUDYNEK: **BUDYNEK 7**

1	korytarz	4,61
2	łazienka	4,50
2	pokój	10,94
4	pokój z aneksem	28,29

POW. UŻYTKOWA **48,34 m²**
 pow. pod ściankami do demontażu 0,50 m²

POW. UMOWNA **48,84 m²**

balkon 9,00 m²
 komórka lokatorska nr 140 2,69 m²
Powierzchnia mieszkania policzona wg normy PN-ISO 9836:2022-07

INWESTOR




Agrobex Sp. z o.o.
 Biuro Sprzedaży Mieszkań
 ul. Kochanowskiego 7, 60-845 Poznań
 tel. 61 84 64 060, www.agrobex.pl
 mieszkania@agrobex.pl


BIURO PROJEKTOWE



ACE sp. z o.o. sp. k.
 ul. Warszawska 39/41
 61-028 Poznań
 info@aceps.pl
 tel. +48 666 900 699

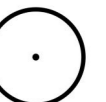

Oda Studio
 ul. Kantaka 10/2
 61-812 Poznań
 info@odastudio.pl

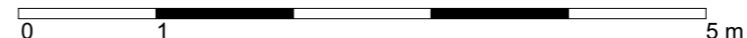

NINIEJSZE DANE SĄ POGŁĄDOWE I MOGĄ ODBIEGAĆ OD OSTATECZNEGO PROJEKTU REALIZACYJNEGO