




apartamenty
opolska



Mieszkanie
M.40

Liczba pokoi
2

Piętro
8

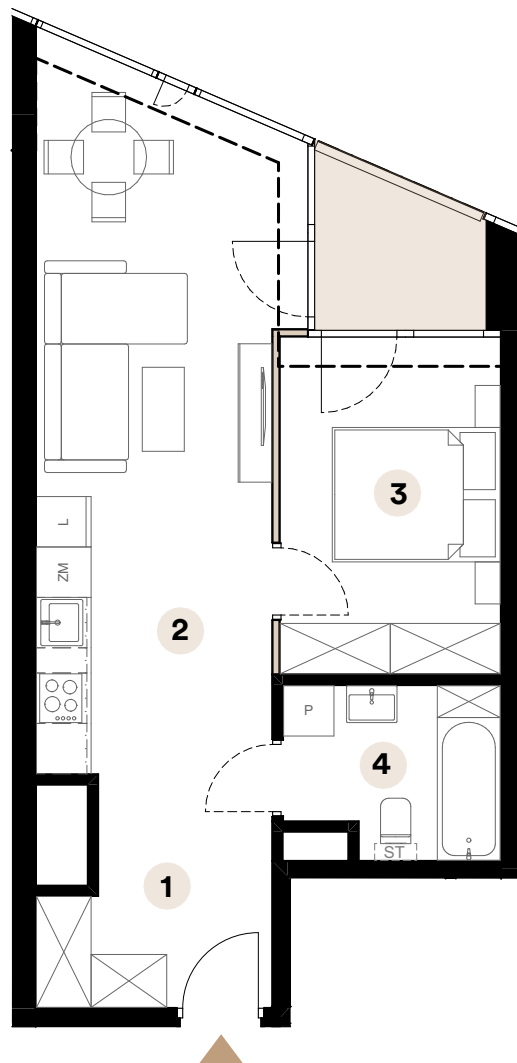

Powierzchnia użytkowa


46,35 m²

1	Przedpokój	5,53 m ²
2	Salon z aneksem kuchennym	25,38m ²
3	Sypialnia	10,50m ²
4	Łazienka	4,94 m ²

Powierzchnia loggi

3,75 m²

Umiejscowienie mieszkania na kondygnacji

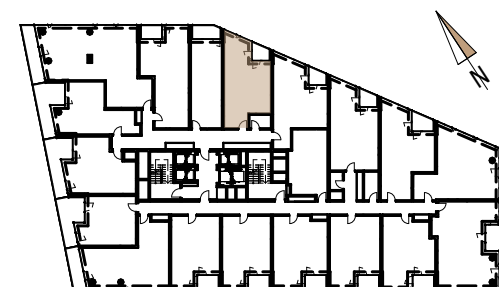

ul. Opolska

Skala 1:90



■ Ściany działowe

Biuro sprzedaży

ul. Opolska 40
40-084 Katowice

katowice@trustinvestment.pl

+48 600 700 713

www. o27.pl

Powierzchnie pomieszczeń zgodnie z Polską Normą PN - ISO 9836:2022:07. Niniejsza karta katalogowa przedstawia przykładową aranżację mieszkania.