


Bemowo Vita.

nr A1.5A28

Powierzchnia **80,17 m²**

Piętro **5**

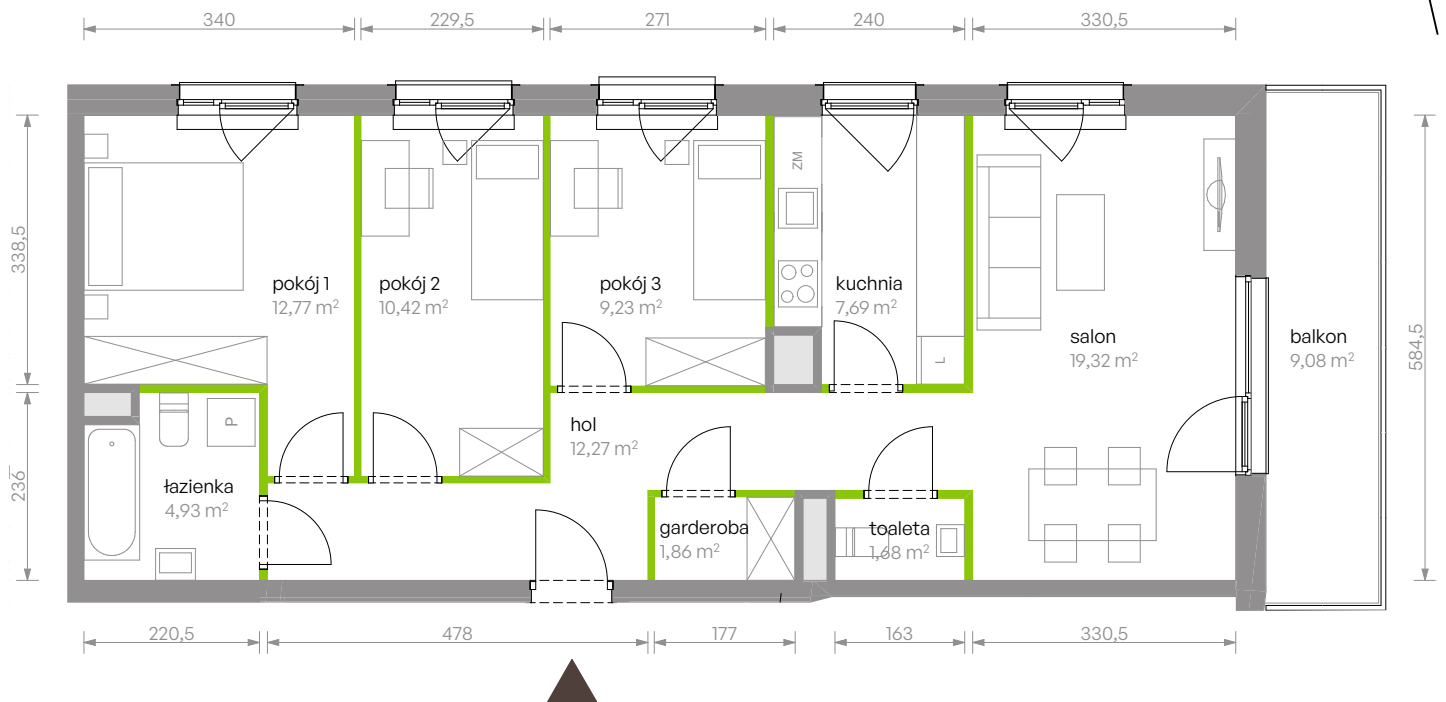

Aranżacja mieszkania jest przykładowa

Powierzchnia **użytkowa**

Rzut kondygnacji **Piętro 5**

Plan osiedla **Budynek A1**

salon	19,32 m ²
kuchnia	7,69 m ²
pokój 1	12,77 m ²
pokój 2	10,42 m ²
pokój 3	9,23 m ²
toaleta	1,68 m ²
garderoba	1,86 m ²
łazienka	4,93 m ²
hol	12,27 m ²
Razem	80,17 m²
+balkon	9,08 m ²

U nas nigdy nie płacisz za powierzchnię pod ścianami działowymi

