
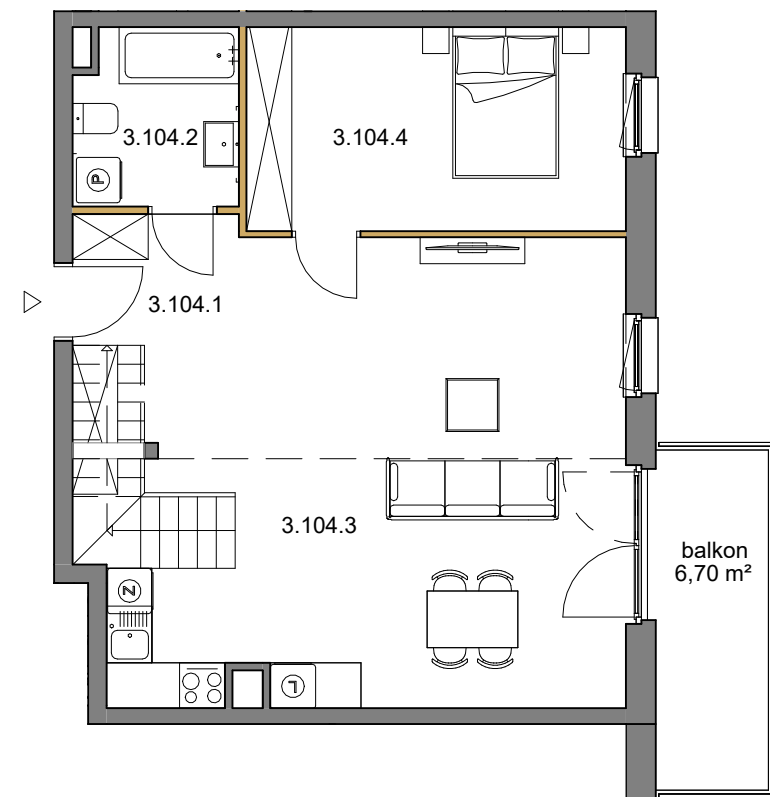
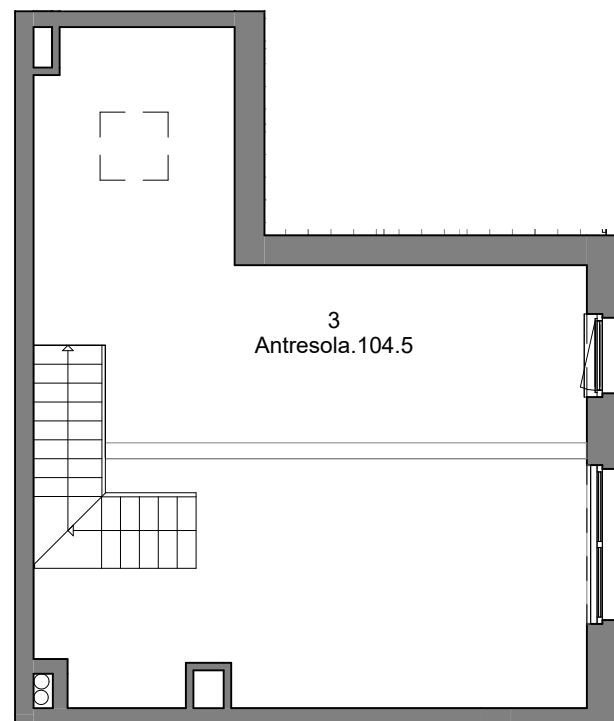
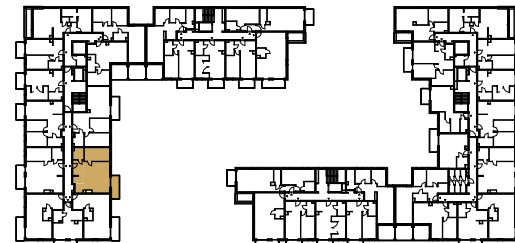


SKALA 1:100

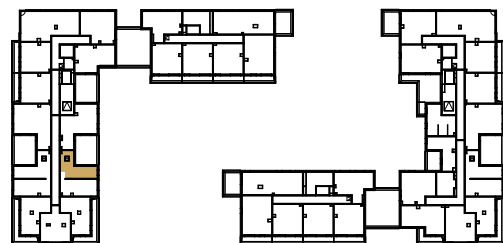

Numer	Nazwa	Powierzchnia
3.104.1	hol	10,03 m ²
3.104.2	łazienka	5,00 m ²
3.104.3	pokój z aneksem	34,71 m ²
3.104.4	pokój	13,55 m ²
3 Antresola.104.5	antresola	24,14 m ²
SUMA:		87,43 m ²

ANTRESOLA 3 PIĘTRA

SCHODY W MIESZKANIACH DWUPOZIOMIWYCH DO WYKONANIA PRZEZ
WŁAŚCICIELA LOKALU, PO ODBIORZE MIESZKANIA

PIĘTRO 3

NUMER MIESZKANIA
104

POWIERZCHNIA MIESZKANIA
87,43 m²

- POWIERZCHNIA UŻYTKOWA OBLICZANA WEDŁUG NORMY PN-ISO 9836:2022-07 - STAN WYKOŃCZONY PRZYJĘTY ZGODNIE ZE STANDARDEM WYKONANIA BUDYNKU I ZAPISAMI UMOWY DEWELOPERSKIEJ.
- RZUT MIESZKANIA ZOSTAŁ SPORZĄDZONY NA PODSTAWIE PROJEKTU BUDOWLANEGO, ZASTRZEGA SIĘ MOŻLIWOŚĆ ZMIAN W UKŁADZIE MIESZKAŃ I PODANYCH POWIERZCHNIACH, ZGODNIE Z ZAPISAMI UMOWY DEWELOPERSKIEJ.
- W ZWIĄZKU W OPRACOWYWIANIEM PROJEKTU WYKONAWCZEGO ZE WZGLĘDÓW KONSTRUKCYJNYCH, INSTALACYJNYCH I ARCHITEKTONICZNYCH MOGA WYSTĄPIĆ ZMIANY W ZAKRESIE PIONÓW I KOMINÓW ORAZ KOREKTY OTWORÓW OKIENNYCH.