
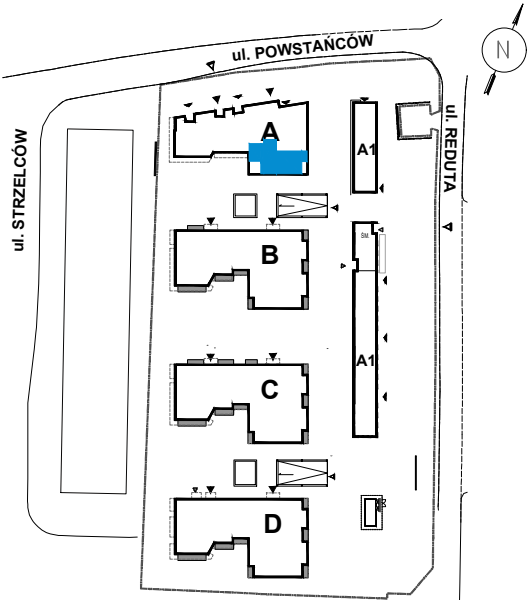


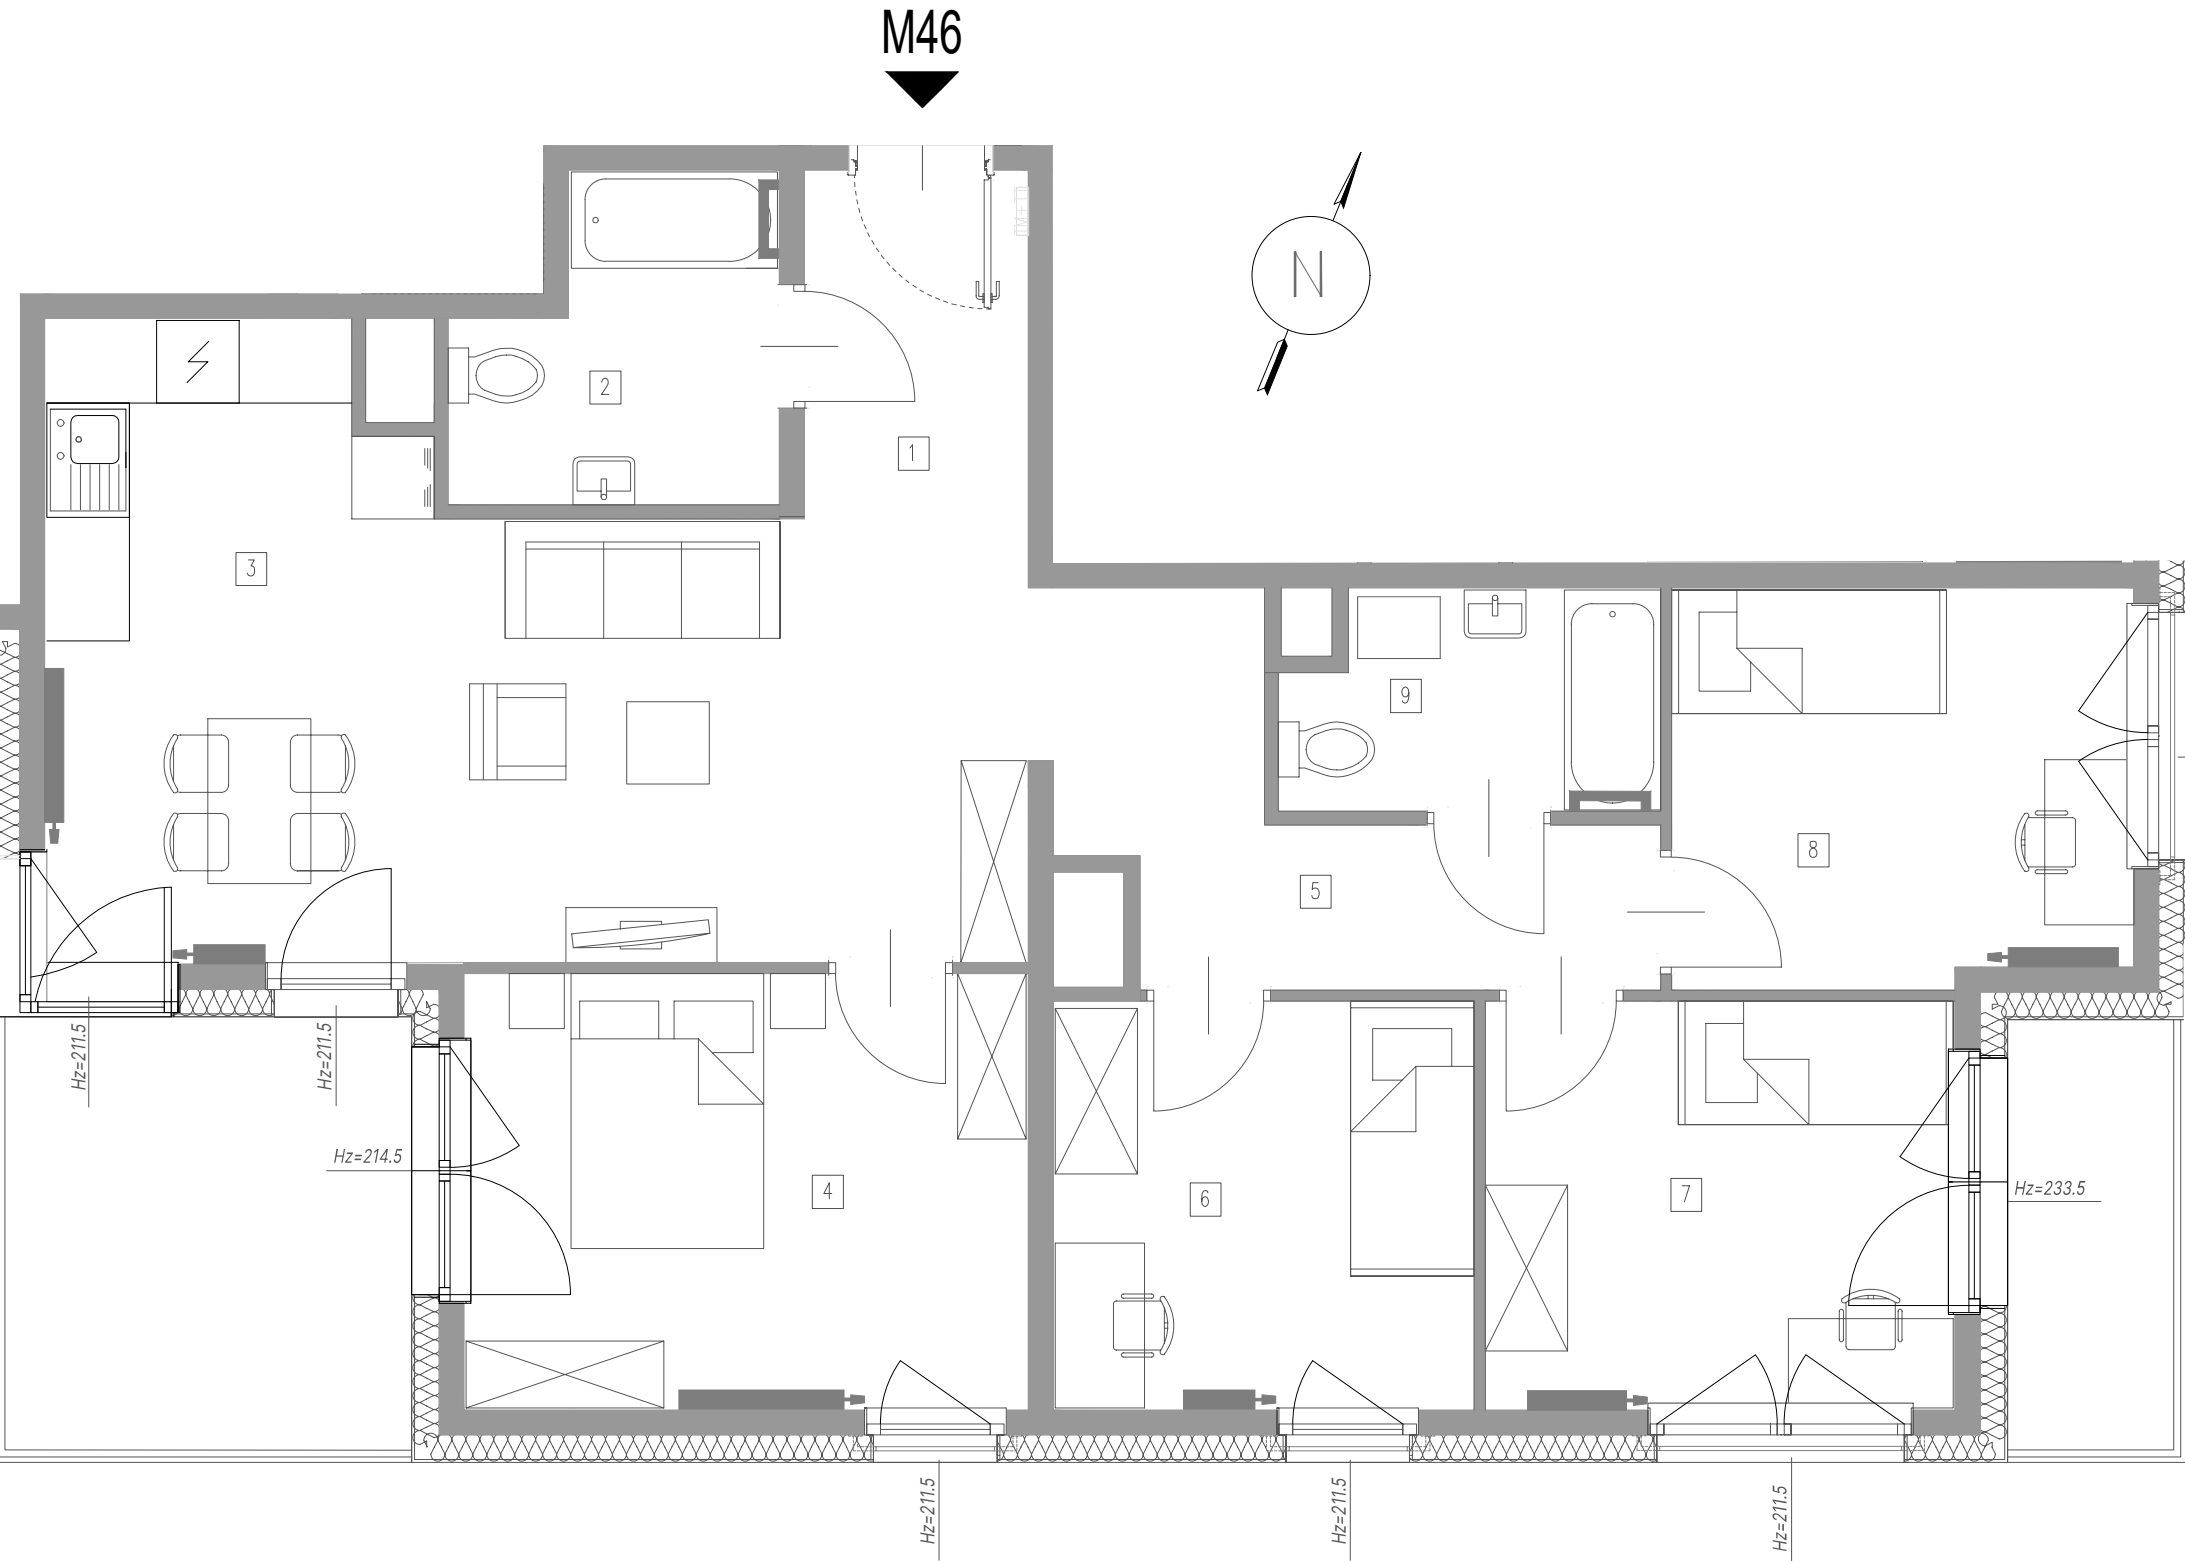

↳ Powierzchnie:

1 → Przedpokój	4,03 m ²
2 → Łazienka	4,85 m ²
3 → Pokój dzienny/aneks kuchenny	26,81 m ²
4 → Sypialnia	12,88 m ²
5 → Korytarz	7,29 m ²
6 → Pokój	9,03 m ²
7 → Pokój	10,08 m ²
8 → Pokój	9,51 m ²
9 → Łazienka	4,17 m ²
Powierzchnia użytkowa:	88,65 m²
Loggia:	9,33 m ²
Loggia:	3,79 m ³

↳ Biuro sprzedaży MFC Development

ul. Bułgarska 15/U1
30-409 Kraków
T: +48 456 456 115
E: sprzedaz@mfcgroup.com.pl

WWW.STRZELCOW28.PL