


# Ceglana Park.

## nr b4/a/30



Powierzchnia **77,23 m<sup>2</sup>**

Piętro **3**

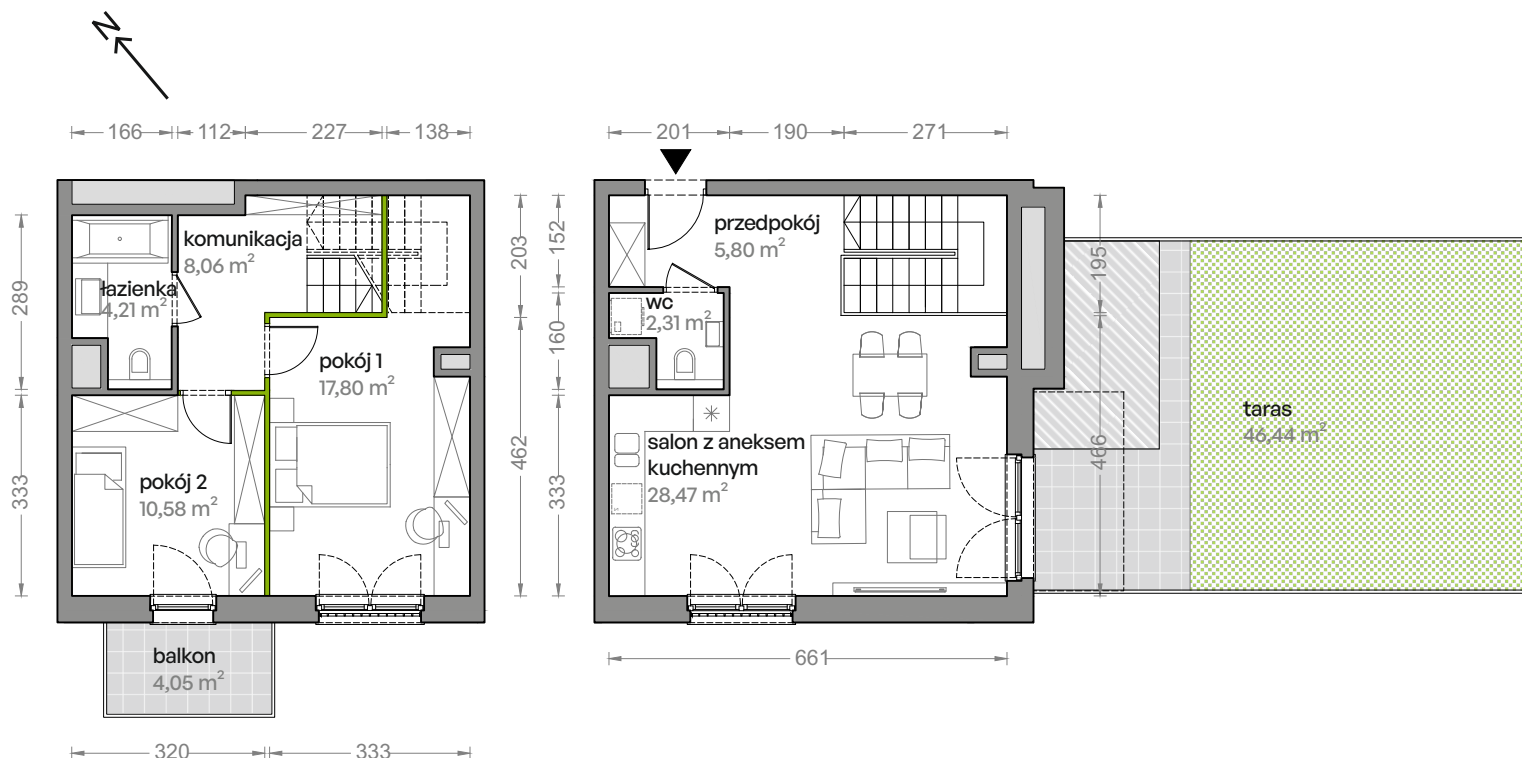


Aranżacja mieszkania jest przykładowa  
Schody do indywidualnego wykonania przez nabywcę mieszkania, wykonać w konstrukcji samonośnej lekkiej stalowej.

Powierzchnia **użytkowa**

|                           |                            |
|---------------------------|----------------------------|
| salon z aneksem kuchennym | 28,47 m <sup>2</sup>       |
| pokój 1                   | 17,80 m <sup>2</sup>       |
| pokój 2                   | 10,58 m <sup>2</sup>       |
| łazienka                  | 4,21 m <sup>2</sup>        |
| wc                        | 2,31 m <sup>2</sup>        |
| komunikacja               | 8,06 m <sup>2</sup>        |
| przedpokój                | 5,80 m <sup>2</sup>        |
| <b>Razem</b>              | <b>77,23 m<sup>2</sup></b> |
| + balkon                  | 4,05 m <sup>2</sup>        |
| + taras                   | 46,44 m <sup>2</sup>       |

Rzut kondygnacji **Piętro 3**

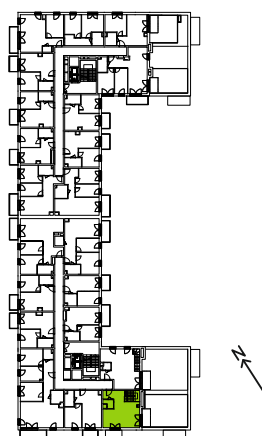

Plan osiedla **Budynek 4**

