



**YUNIVERSAL**  
DEVELOPMENT

Yuniversal Development Sp. z o.o.  
Al. Komisji Edukacji Narodowej 48 lok. U 7-8  
02-797 Warszawa


Biuro Sprzedaży Warszawa:  
Warszawa, al. KEN 48 lok. 7

tel.: 22 436 84 30  
22 436 84 32  
e-mail: warszawa@yp.com.pl

Biuro Sprzedaży Łódź :

Łódź, ul. Gdańska 90  
tel.: 727 727 903

strona: www.yuniversalpodlaski.pl

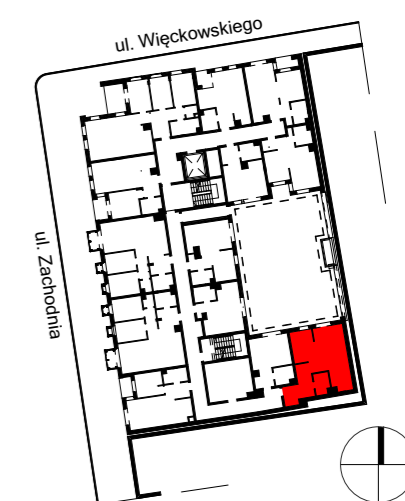


SKALA 1:50

CAŁKOWITA POWIERZCHNIA UŻYTKOWA MIESZKANIA LICZONA PO WEWNĘTRZNYM OBRYŚIE ŚCIAN [NIEROZBIERALNYCH] Z UWZGLĘDNIENIEM WARSTW TYNKOWYCH WG NORMY PN-ISO9836:1997. POWIERZCHNIA POSZCZEGÓLNYCH POMIESZCZEŃ JEST LICZONA PO OBRYŚIE ŚCIAN JĄ OGRANICZAJĄCYCH Z UWZGLĘDNIENIEM WARSTW TYNKOWYCH. PODANE WYMIARY POMIESZCZEŃ NIE UWZGLĘDNIAJĄ WARSTWY TYNKÓW I ZOSTAŁY ZWYMIAROWANE ZGODNIE Z NORMĄ DOTYCZĄCĄ WYMIARÓW. W BUDOWNICTWIE PN-B-01029:2000. ARANŻACJA LOKALU PRZEDSTAWIONA NA RZUCIE JEST PRZYKŁADOWA. UKŁAD ŚCIANEK DZIAŁOWYCH I SZACHTÓW MOŻE ULEC DROBNYM ZMIANOM NA ETAPIE REALIZACJI. LOKALIZACJA GNIAZD, PUNKTÓW ŚWIETLNYCH, GRZEJNIKÓW I PRZYBORÓW SANITARNYCH ZOSTAŁA OZNACZONA SCHEMATYCZNIE I MOŻE ULEC DROBNYM PRZESUNIĘCIOM W TRAKCIE REALIZACJI

# BIAŁA KAMIENICA. ŁÓDŹ. WIĘCKOWSKIEGO 12

## LEGENDA

- ŚCIANY NIEROZBIERALNE
- ŚCIANY ROZBIERALNE
- PUNKT CZERPANIA WODY DO PODLEWANIA OGRÓDKA
- WPUST OGRODOWY
- PARAPET
- GRZEJNIKI
- WYPUST OŚWIETLENIOWY SUFITOWY
- WYPUST OŚWIETLENIOWY ŚCIENNY
- WYPUST OŚWIETLENIOWY SUFITOWY ZEWNĘTRZNY
- WYPUST OŚWIETLENIOWY ŚCIENNY ZEWNĘTRZNY
- ŁĄCZNIK JEDNOBIEGUNOWY  
wysokość montażu h = 140 cm
- ŁĄCZNIK ŚWIECZNIKOWY  
wysokość montażu h = 140 cm
- ŁĄCZNIK SCHODOWY  
wysokość montażu h = 140 cm
- PRZYCISK DZWONKA  
wysokość montażu h = 140 cm
- DZWONEK  
wysokość montażu h = 220 cm
- DOMOFON  
wysokość montażu h = 140 cm
- GNIAZDO 230 V  
wysokość montażu h = 30 cm
- GNIAZDO 230 V - TV  
wysokość montażu h = 30 cm
- GNIAZDO 230V IP44  
wysokość montażu h = 110 cm
- GNIAZDO 230V IP44 - PRAŁKA  
wysokość montażu h = 110 cm
- GNIAZDO 230V IP44 - ZMYWARKA  
wysokość montażu h = 50 cm
- GNIAZDO 230V IP44 - LODÓWKA  
wysokość montażu h = 30 cm
- GNIAZDO 230V IP44 - OKAP  
wysokość montażu h = 200 cm
- WYPUST 3F - PŁYTA INDUKCYJNA  
wysokość montażu h = 50 cm
- GNIAZDO LOGICZNE RJ 45  
wysokość montażu h = 30 cm
- GNIAZDO ANTENOWE  
wysokość montażu h = 30 cm
- TABLICA MIESZKANIOWA  
wysokość montażu h = 220 cm
- TABLICA MULTIMEDIALNA  
wysokość montażu h = 50 cm
- WŁĄCZNIK WENTYLATORA
- WYPUST: ZASILANIE KL. POŻ. PRZED PWP  
kablem NHXH 3x2,5. zgodnie z proj. went.

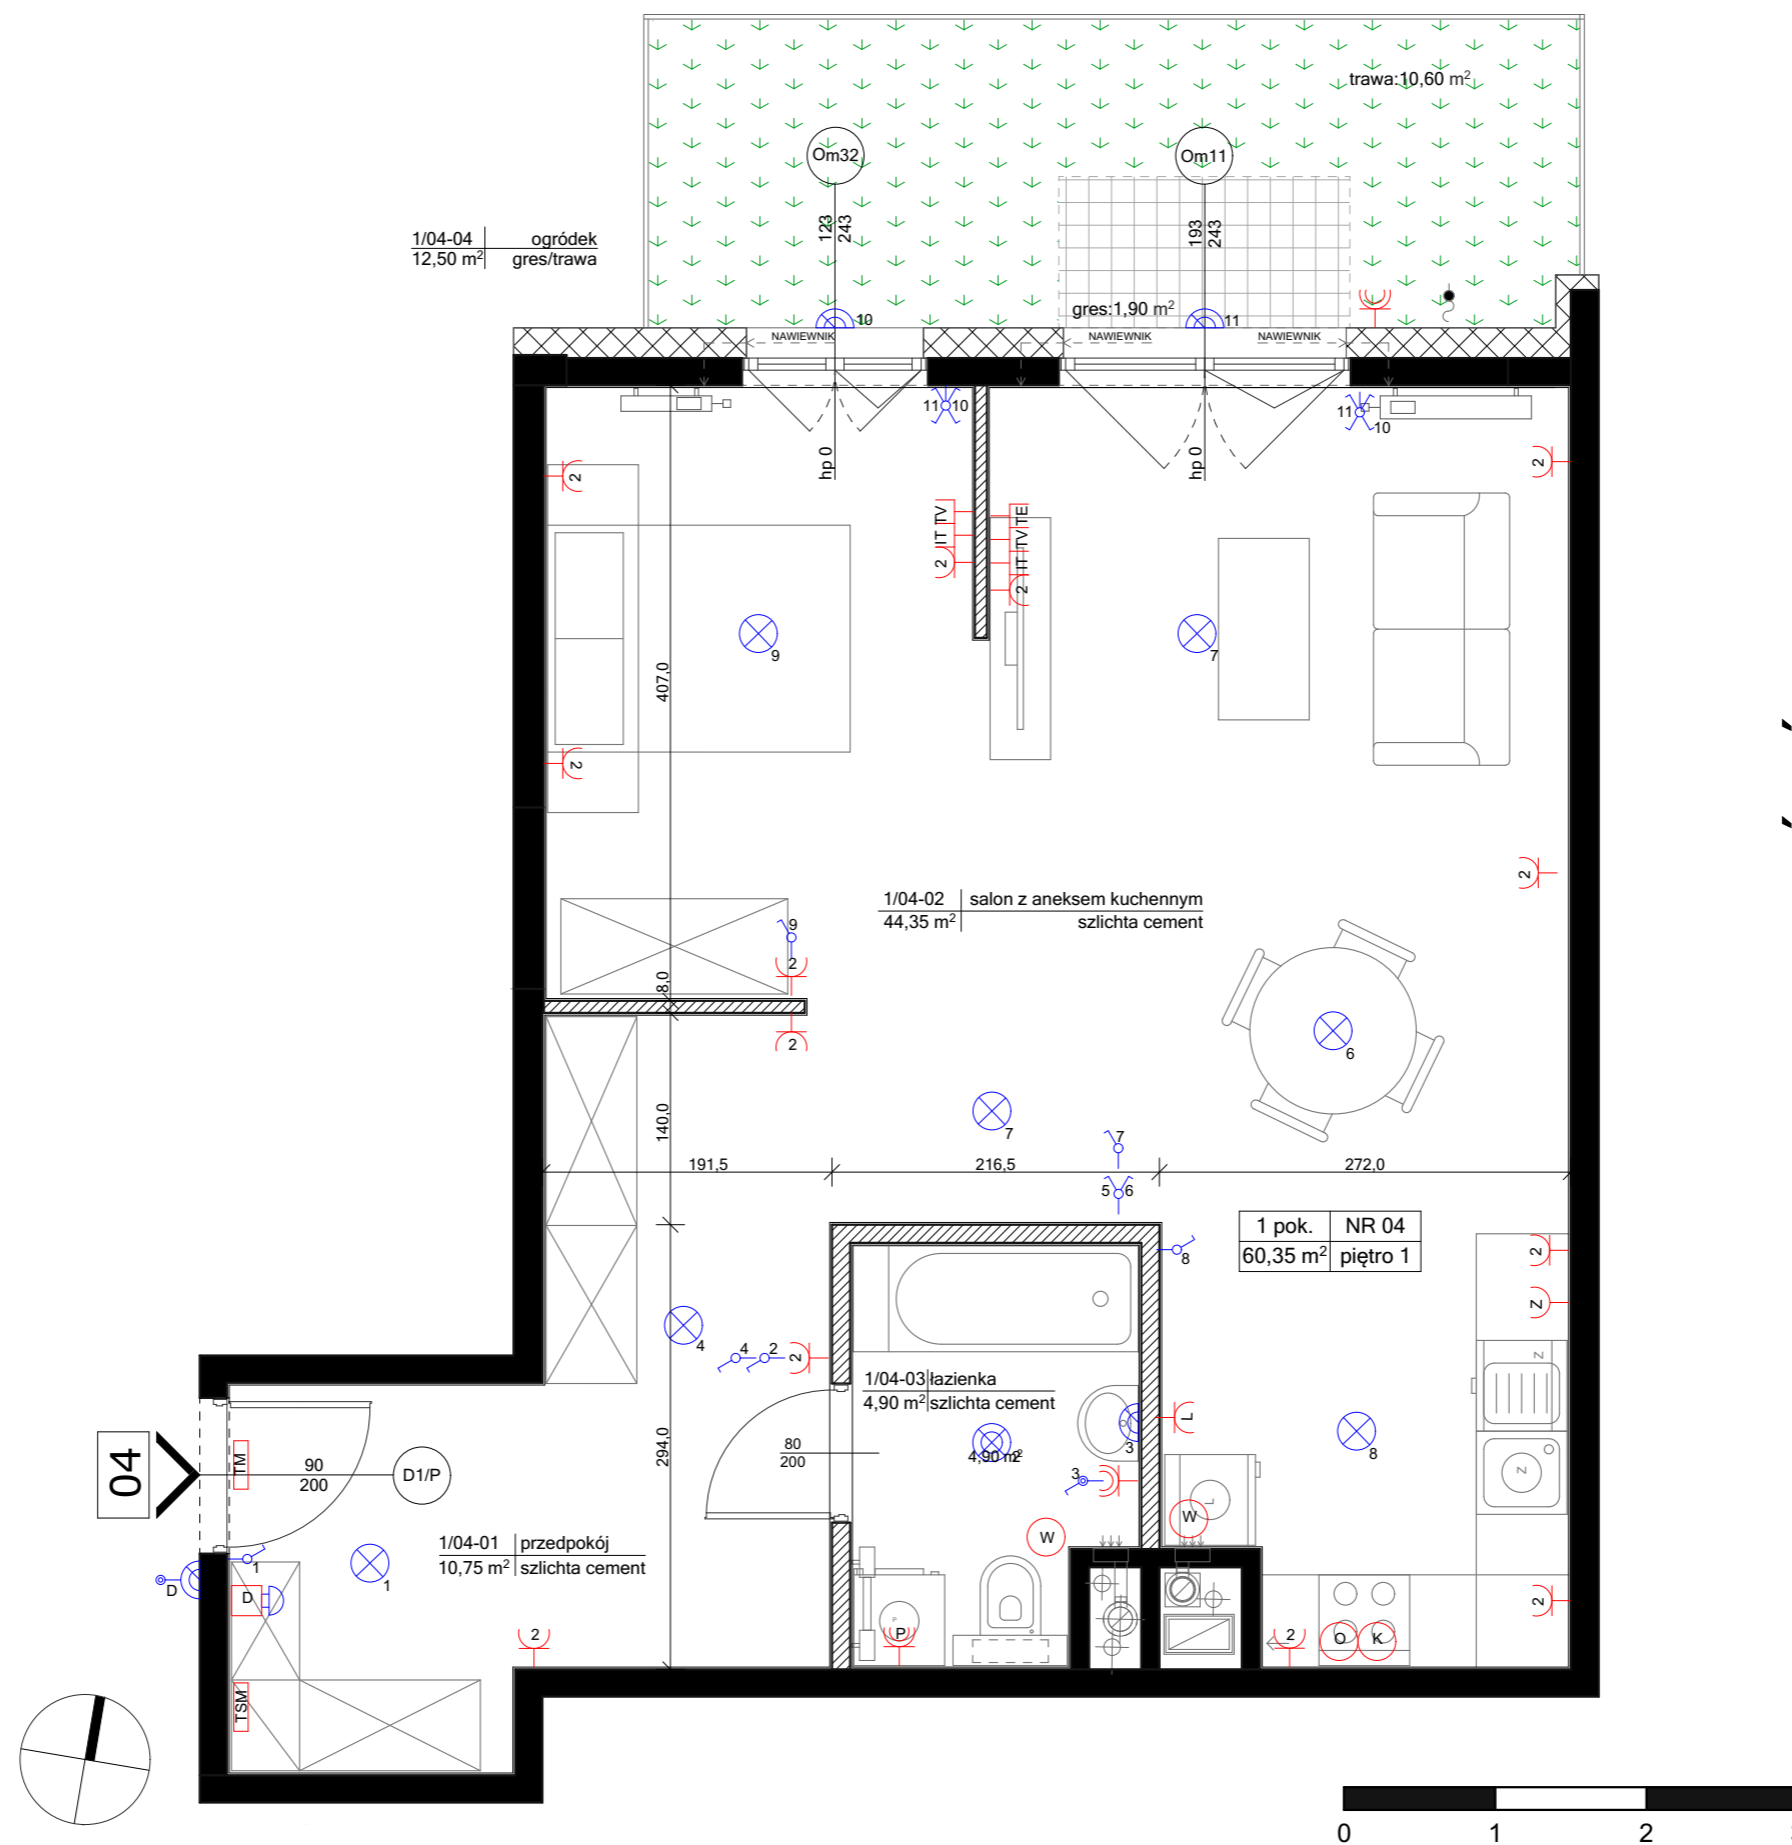

NOKKA.STUDIO  
ROBERT SOBANSKI  
tel.: 603 780 834  
email: robert.sobanski@op.pl

K.1/K.2  
KLATKA

+1  
PIĘTRO

04  
NR MIESZKANIA

1  
ILOŚĆ POKOI

12,50 m<sup>2</sup>  
POW. OGRÓDKA

60,00 m<sup>2</sup>  
POW. NETTO

60,35 m<sup>2</sup>  
POW. BRUTTO