
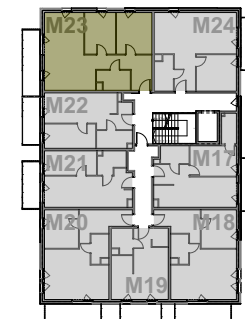
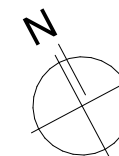


WIERZBOWY PARK I

ul. Wrońskiego 7

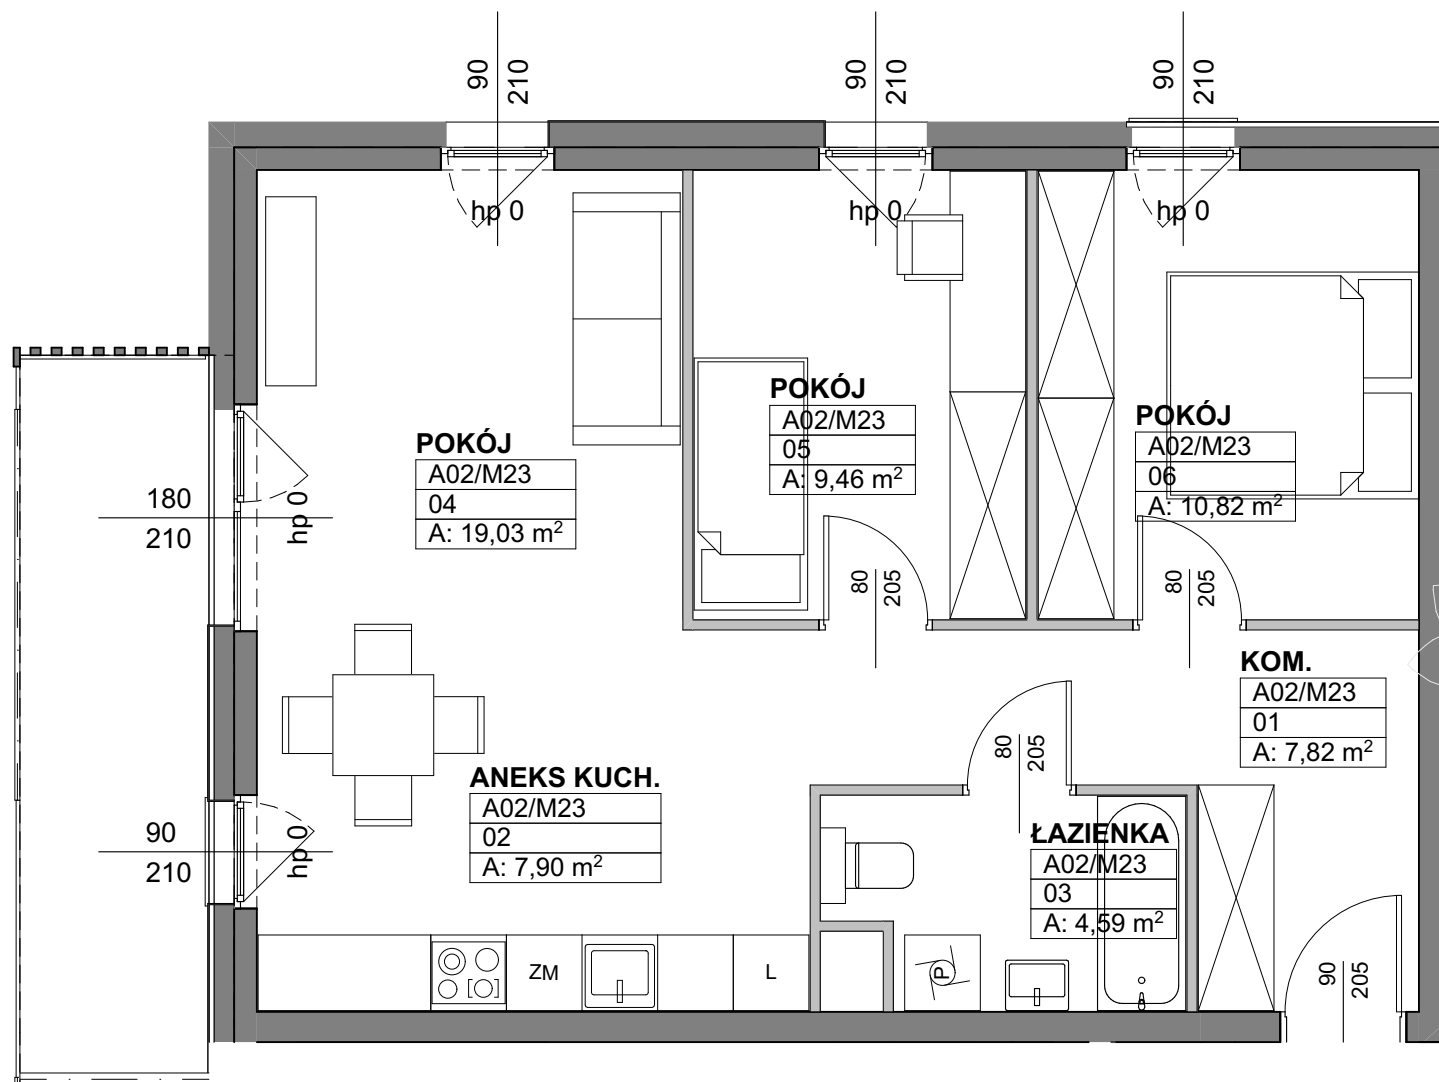

NR KATALOGOWY	A02/M23
BUDYNEK	A
KONDYGNACJA	PIĘTRO II
MIESZKANIE	M23
POWIERZCHNIA	59,62 m ²

ZESTAWIENIE POWIERZCHNI		
01	KOM.	7,82
02	ANEKS KUCH.	7,90
03	ŁAZIENKA	4,59
04	POKÓJ	19,03
05	POKÓJ	9,46
06	POKÓJ	10,82
		59,62 m²
BALKON		8,55 m²



INWESTOR
FORPOZ Deweloper Sp. z o.o.
ul. R. Dmowskiego 109/40
60-204 Poznań

PROJEKTANT
PRACOWNIA KRZYSZTOF GAJEWSKI
ul. Morenowa 15
62-052 Komorniki

