


Ceglana Park.

nr b4/ b/9



Powierzchnia **61,67 m²**

Parter

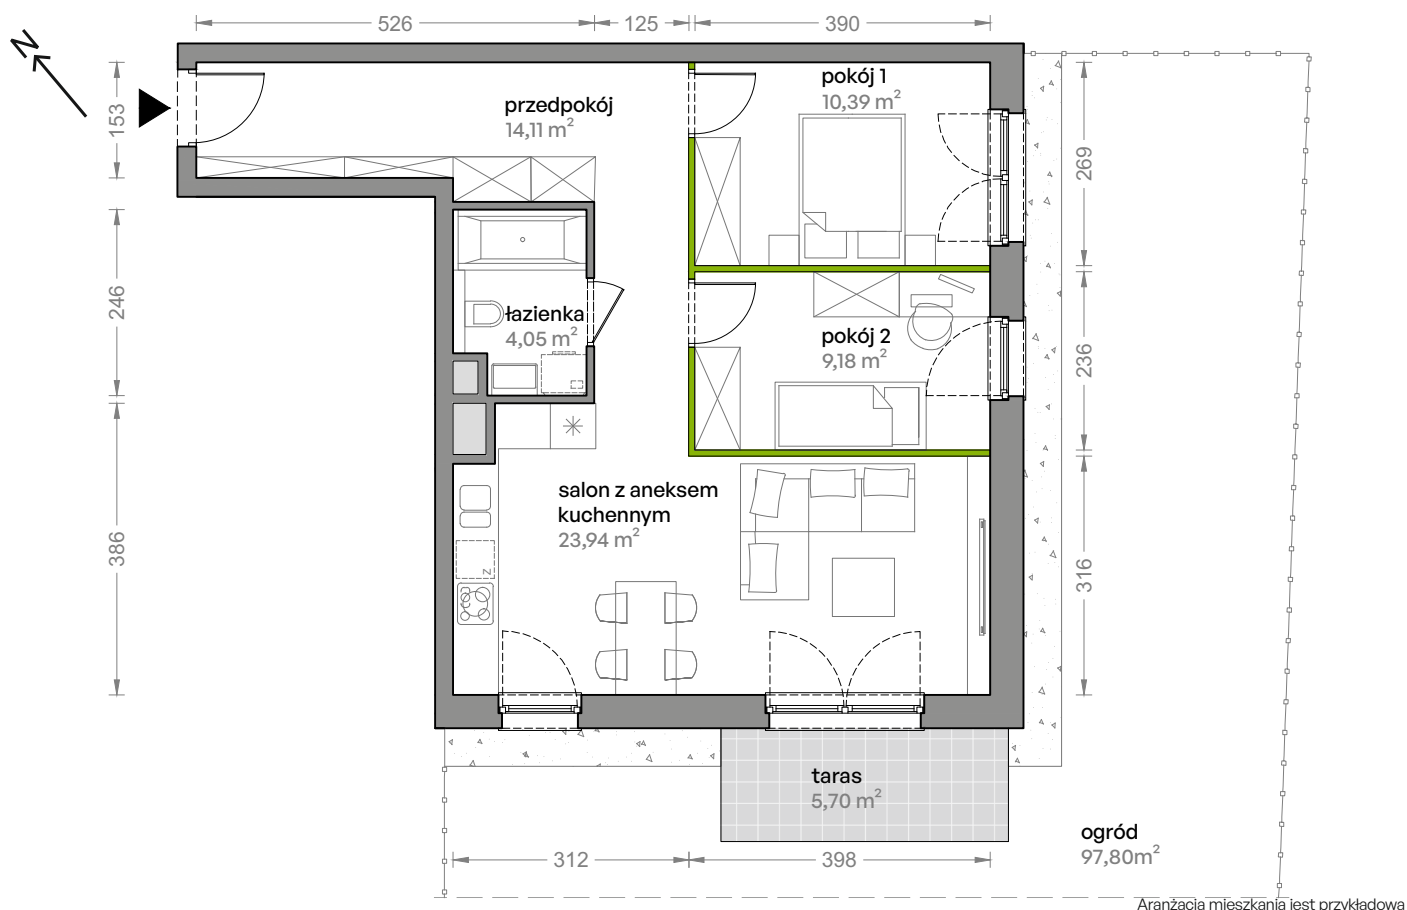


Aranżacja mieszkania jest przykładowa

Powierzchnia **użytkowa**

salon z aneksem kuchennym	23,94 m ²
pokój 1	10,39 m ²
pokój 2	9,18 m ²
łazienka	4,05 m ²
przedpokój	14,11 m ²
Razem	61,67 m²
+taras	5,70 m ²
+ogród	97,80 m ²

Rzut kondygnacji **Parter**

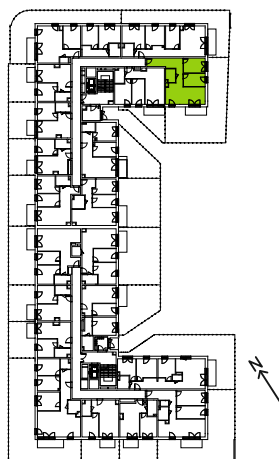

Plan osiedla **Budynek 4**

