




Podedworze 13

Piaski Wielkie

Kraków

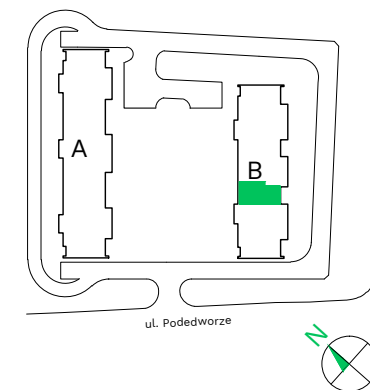

Budynek - **B**


Piętro - **7**

Mieszkanie - **58**

Przedpokój	11,47 m ²
Pokój z aneksem	25,54 m ²
Pokój	14,36 m ²
Pokój	13,19 m ²
Łazienka	4,68 m ²
WC	2,09 m ²

Powierzchnia użytkowa 71,33 m²

Balkon 10,68 m²

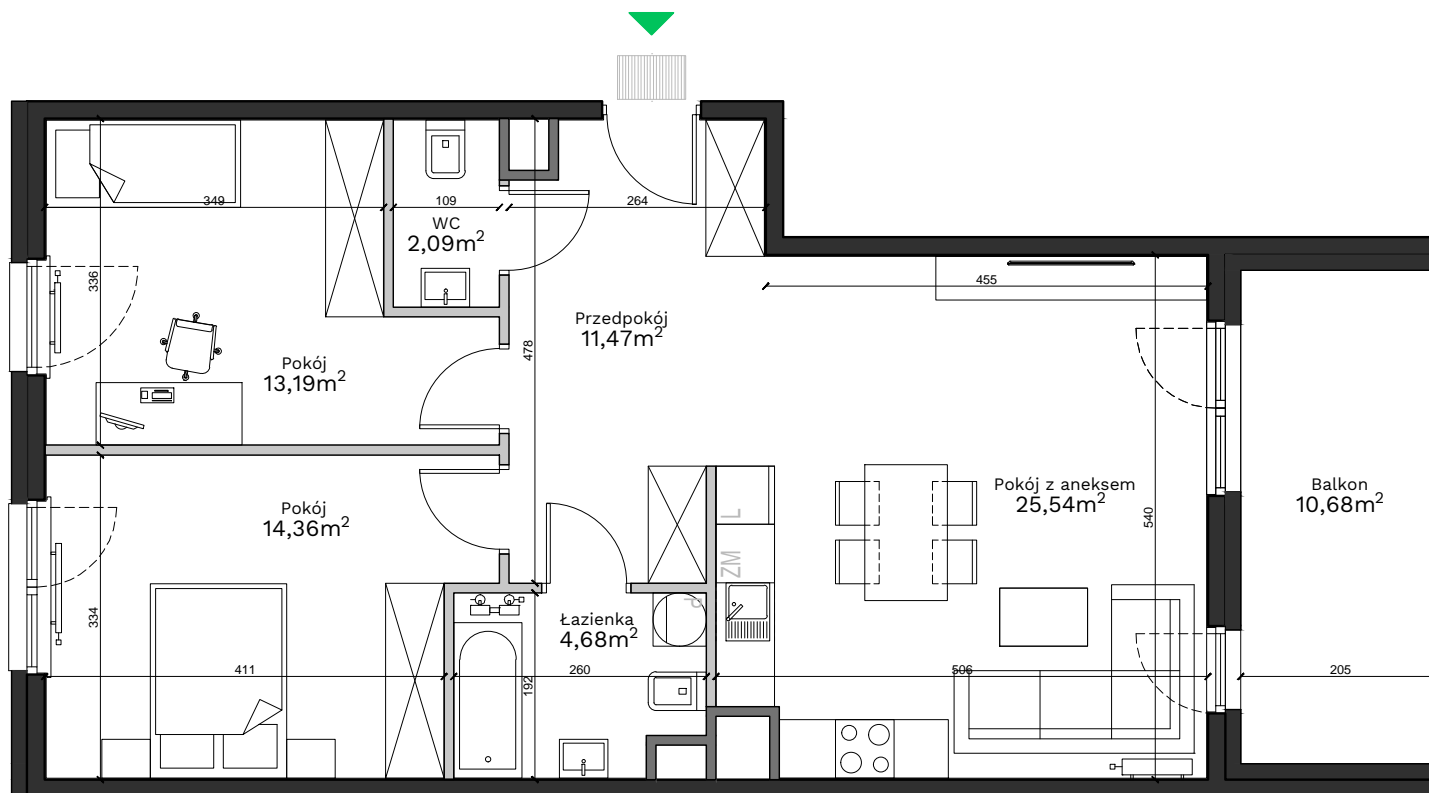

Uwagi:

Przy obliczaniu powierzchni uwzględniono normę PN-ISO 9836:2015. Powierzchnia balkonu może ulec zmianie o 5%. Wymiary podano w stanie surowym. Przedstawiona aranżacja jest przykładowa, rysunki w tym zakresie mają charakter informacyjny i nie stanowią oferty w rozumieniu przepisów Kodeksu Cywilnego.

Legenda:

	Ściany działowe
	Ściany wydzielające szachty
	Ściany konstrukcyjne

Biuro sprzedaży: ul. Armii Krajowej 19, 12 639 57 00

EKOPARK

www.ekopark.pl